AFG
Arbonia-Forster-Holding AG

Kanton St. Gallen
Gemeinde Steinach

Erschliessung Schönau

Ahornstrasse 2. Etappe / Erschliessung Wohnüberbauung
Umgebungs- und Entwässerungsplan

Ausführungsprojekt
Situation 1:250

Projektverfasser:
näf&partner
bauingenieure
näf & partner ag, rosenstrasse 64, 9300 arbon
tel. 071 447 30 70, fax 071 447 30 80
info@näf-partner.ch, www.näf-partner.ch

Plan Nr.				1007-363
Format: 80 x 147 cm				
Änd.	Entw.	Gez.	Kontr.	Datum
	De	Pe		11.05.2011
ENTWURF				
Exemplar für:				

Legende Entwässerung

- *bestehender Schmutzwasserkanal*
- *bestehender Meteorwasserkanal*
- projektierter Schmutzwasserkanal
- projektierter Meteorwasserkanal

Legende Farben Umgebugnsplan
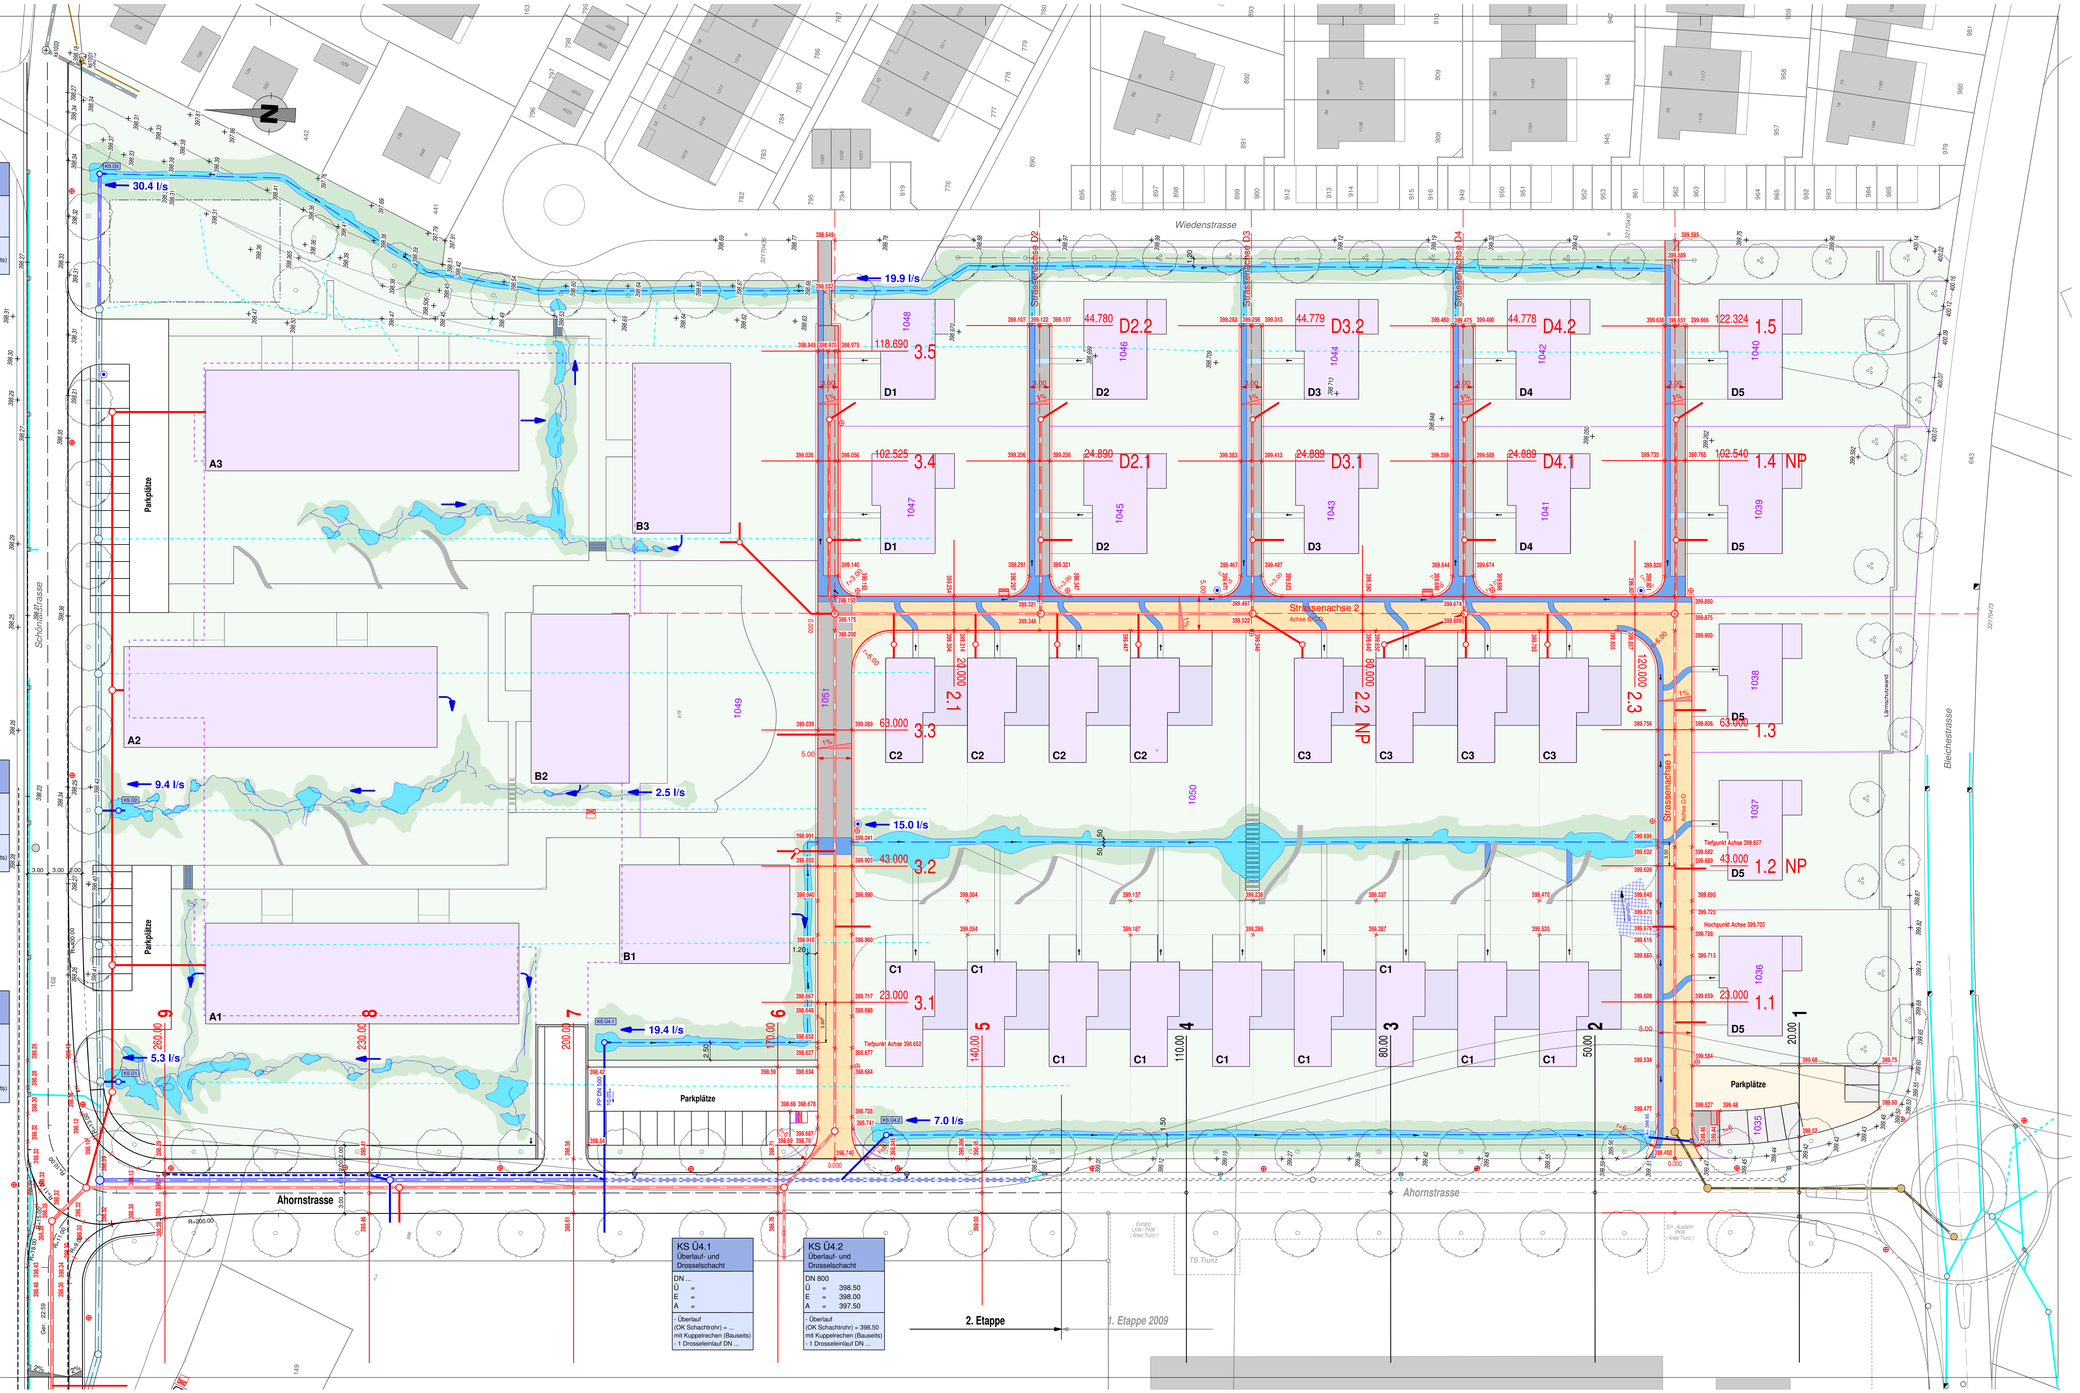
- Asphalt
- Sickerbetonstein vollkantig
- Betonsteine vollkantig
- Retentionsmulde / Böschung
- Feuchtbereich, stehendes Wasser möglich
- Granit Pflastersteine - Rinne
- Beton Pflastersteine - Rinne