




### Referenzbilder Spiel- und Begegnungsplatz



Die neue Spielraumgestaltung baut auf den bestehenden Strukturen auf und wertvolle Pflanzbestände, sowie spannende Strukturen werden in die Neugestaltung integriert. Angrenzend zum Buchmattweg öffnet sich ein grosszügiger Kiezplatz, welcher mit Sitzmöglichkeiten zum Ziti- oder Zvieressen einlädt. Die Platzfläche ist barrierefrei zugänglich und ermöglicht einen Aufenthalt für alle Generationen. Neben im Schatten der bestehenden Gehölze wird der Sandbereich mit einer Wasserpumpe aufgemehrt. Das Wasser fließt von der Schützelpumpe über einen Wasserkanal in den grosszügigen Sandbereich. Als Schattenspendler werden zusätzliche Gehölze gepflanzt. Für einen sofortigen Sonnenschutz wird zusätzlich ein Sonnensegel installiert. Der Pingpongisch bleibt bestehen.

Die imprägnierten Rundhölzer werden entfernt und ordnungsgemäss entsorgt. Mit dem bestehenden Aushub wird die vorhandene Hügelformation ergänzt. Dadurch wird der Raum kleinerer und es werden neue Räume zum Entdecken und Verstecken geschaffen. Eine spannende Bepflanzung aus einheimischen Gehölzen gliedert den Raum zusätzlich und integriert sich spielerisch in die Spiellandschaft. Die Rutsche wird umplatziert. An den bestehenden Hügel mit schönem Ahornbaum und eine Art Baumhaus angebaud, welches zum Klettern, balancieren und erklimmen anregt. Im Raum verteilte, zusätzliche altersgerechte Sitzgelegenheiten, sowie verspielte Sitzplattformen laden zum Verweilen ein. Der neue Spiel- und Begegnungsplatz bietet neue Spiel- und Erlebnisfahrern mit naturnahen Elementen und trägt zur Aufenthaltsqualität im Quartier bei.

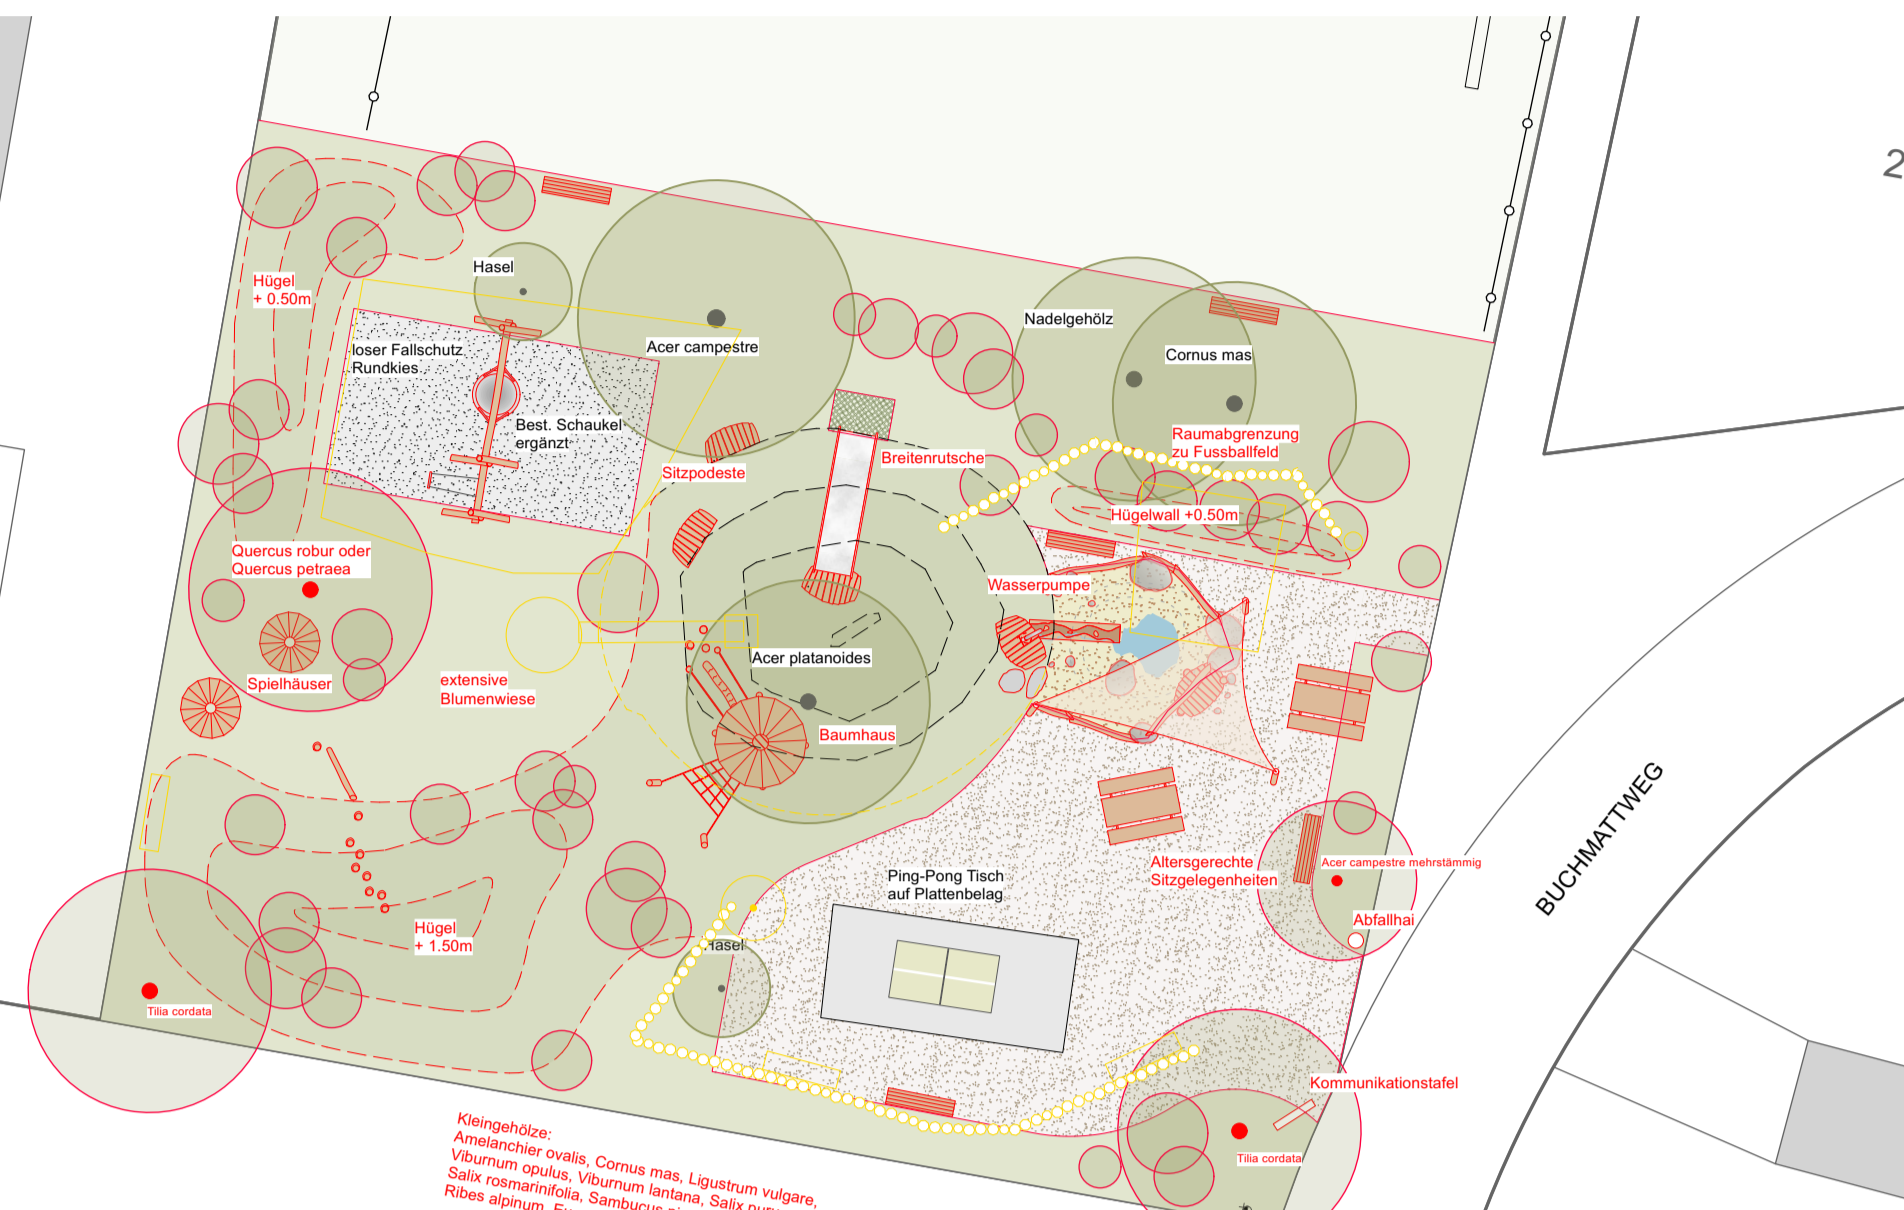

### Referenzbilder Quartierstrasse Mühle matt



Die Neugestaltung der oberen Mühlemattstrasse wird, wo immer keine Fahrbahn ist, mit wasserdurchlässigen Belägen ausgeführt. Dies ermöglicht, dass das abfallende Wasser direkt über die Beläge und belebten Bodenschichten versickert werden kann. Dies führt zu einem angenehmen Mikroklima, welches den immer heisser werdenden Temperaturen entgegenwirkt. Ebenso tragen die neu gepflanzten, grosskronigen Gehölze zur Kühlung des Strassenraums bei.

#### Schemaschnitt AA'

Sicherheit Busverkehr



### Referenzbilder Quartierstrasse Mühle matt



Verschiedene Elemente wie zum Beispiel das interaktive Wasserspiel, lassen den Strassenraum zum Entdeckungsraum werden. Durch Impulsegeber wie z.B. einem Handradler bei einer Sitzbank können Wasserläusen direkt angesteuert werden. Die Oma tritt kräftig in die Pedale und die Enkelkinder erfreuen sich am sprudelnden Wasser, welches zum Spielen und Entdecken anregt. Ein Zusammenspiel, welches Generationen verbindet. Die Kreuzung beim Ahornweg wird mit der Pflanzung eines Ahorns und Rundbank zu einem Quartierplatz: Treffpunkt im Quartier. Die freien Anreignungsflächen stehen den Anwohnenden für verschiedene Aktivitäten oder Anlässe zur Verfügung.

Entlang der Quartierstrasse werden altersgerechte Sitzbänke platziert, welche unter dem Schatten der neu gepflanzten Bäume einen angenehmen Aufenthalt bieten. Eine Pénique-Bahn mit vorgesehener Materialkiste und Bänke lädt zum Spiel unter Freunden und Nachbarn ein. Die obere Mühlemattstrasse wird zu einem grünen Korridor, welcher zum Auenhalten, Spiel und Entdecken einlädt.

Legende		total Aufbau
<b>Hartflächen</b>		
Chausseiering	Brechschal G14	0.5-1cm
beharbart	Nestler oder glie. Produkt G15	6cm
	Tragschicht Kiesgemisch G145	40cm
	begrünte Parkplatfläche	
	Bestehende Kiesgemisch	20cm
	versetzt in Splitt oder Sand	1,2cm
	Tragschicht Kiesgemisch G145	10cm
	Ansaat mit UFA-Magrassen CH-G	
	Holzsteg	
	Holzsteg über Vegetationsfläche	
	<b>Vegetationsflächen</b>	
	Schuttmass	25% Oberboden, 75% Betonkies
	Schotter (D6-22)	15cm
	Ansaat mit UFA-Magrassen CH-G	10cm
	Spielwiese	Ansaat mit UFA-Biosrasen, UFA-Blumenrasen CH Schotter (D6-22)
	Blumenwiese	Ansaat mit UFA-Wildblumenwiese Original CH-I
		Ansaat mit UFA-Magrassen CH-G
	<b>Entwässerung</b>	
	Belebte Bodenschicht	
	Oberboden	20cm
	Unterboden	30cm
	Ansaat mit UFA-Wildblumenwiese Original CH-I	
	<b>Spielplatzflächen</b>	
	Sandbereich	Spielsand ungewaschen G/2
		50cm
	Fallschutz Rundkies	Korngrösse 4/8
		40cm
	Resingitterplatten bei Rutschbahn Auslauf	aus Kunststoff, Abm. 1x1m
		Feldorn Grün
	<b>Vegetation</b>	
	Bäume	bestehend
	Bäume	neu
	Kl. Gehölze	neu