








 
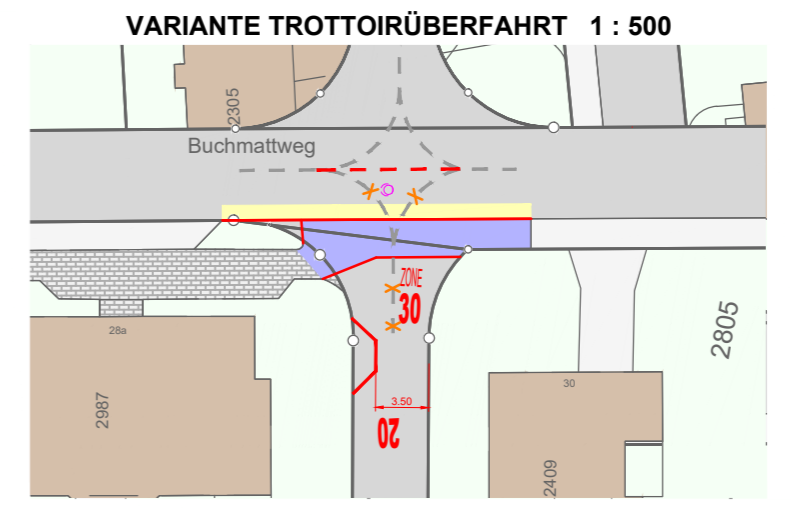
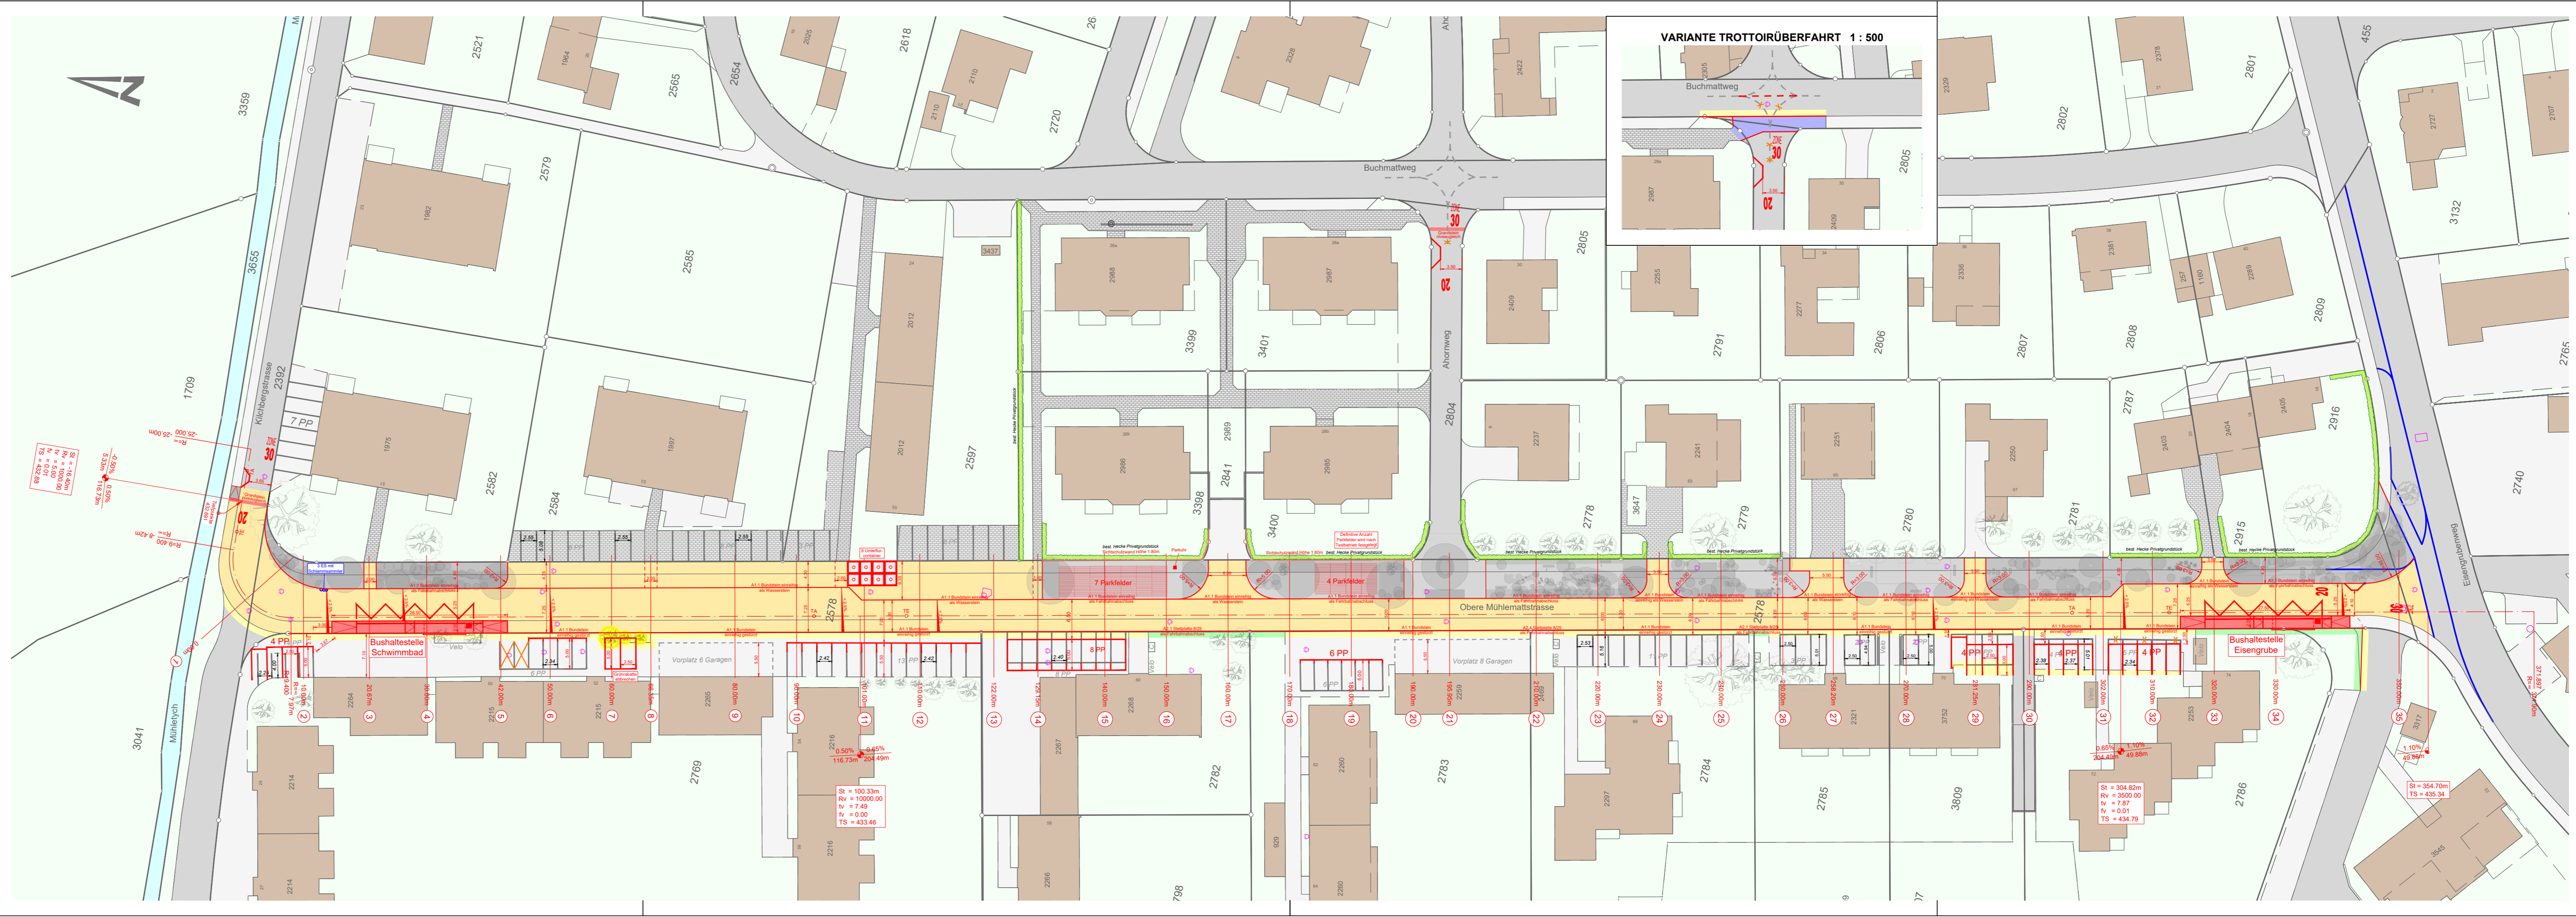


**Legende:**

	<b>bestehend</b>		<b>projektiert</b>	
				Strasse in Asphalt
				Gebäude
				Strassenränder
				Gehweg
				Grünfläche
				Anpassung
				Projekt Eisengrubenweg

Index	Datum	Gez.	Änderung

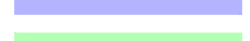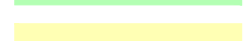

STADT ZOFINGEN

# STRASSENRAUMGESTALTUNG OBERE MÜHELMATTSTRASSE

SITUATION 1 : 500

BAUPROJEKT

Visiert / Dat. DE / 16.08.2023  
 Gez. / Dat. MM / 16.08.2023  
 Format 30 x 105  
 Plan Nr. 23-5021-201  
 Änderung


















**+ VIAPLAN**  
MOBILITÄT UND VERKEHR

Centralstrasse 34 • 6210 Sursee  
 +41 41 515 24 80 • info@viaplan.ch

St = 100.33m  
 Rv = 10000.00  
 R = 7.49  
 r = 0.00  
 TS = 433.46

St = 304.82m  
 Rv = 3500.00  
 R = 7.87  
 r = 0.01  
 TS = 434.79

St = 354.70m  
 Rv = 435.34  
 R = 7.87  
 r = 0.01  
 TS = 434.79

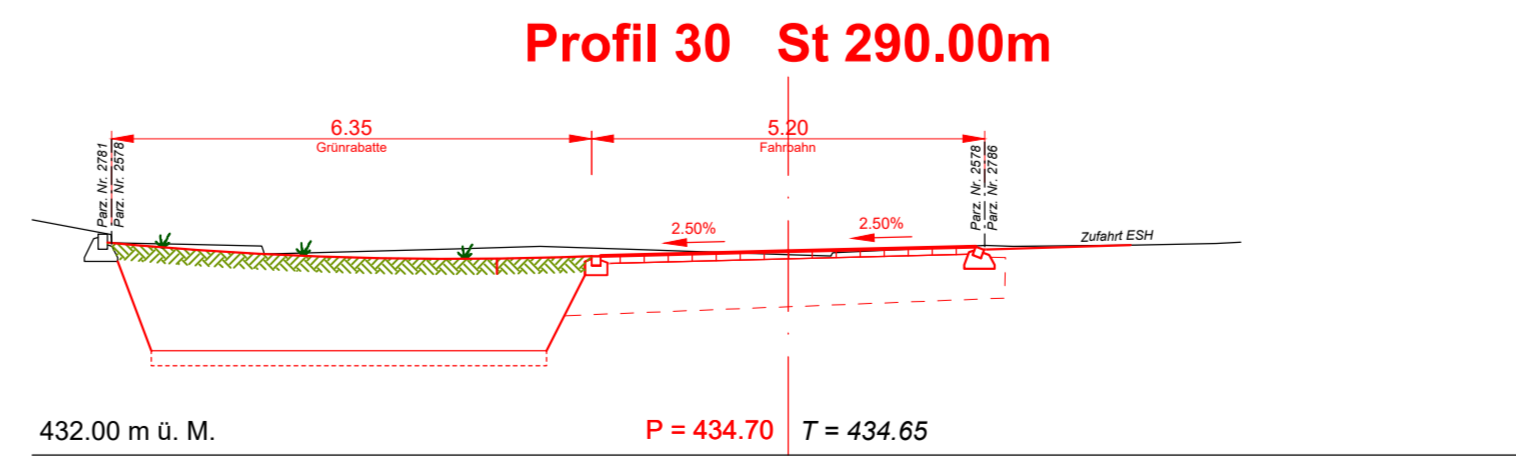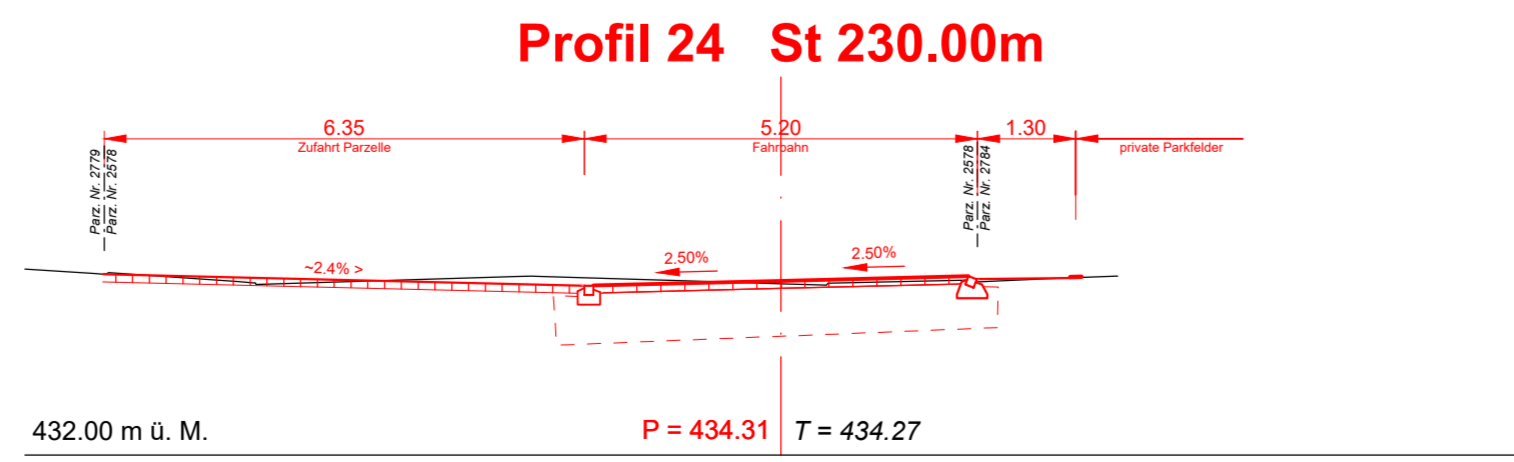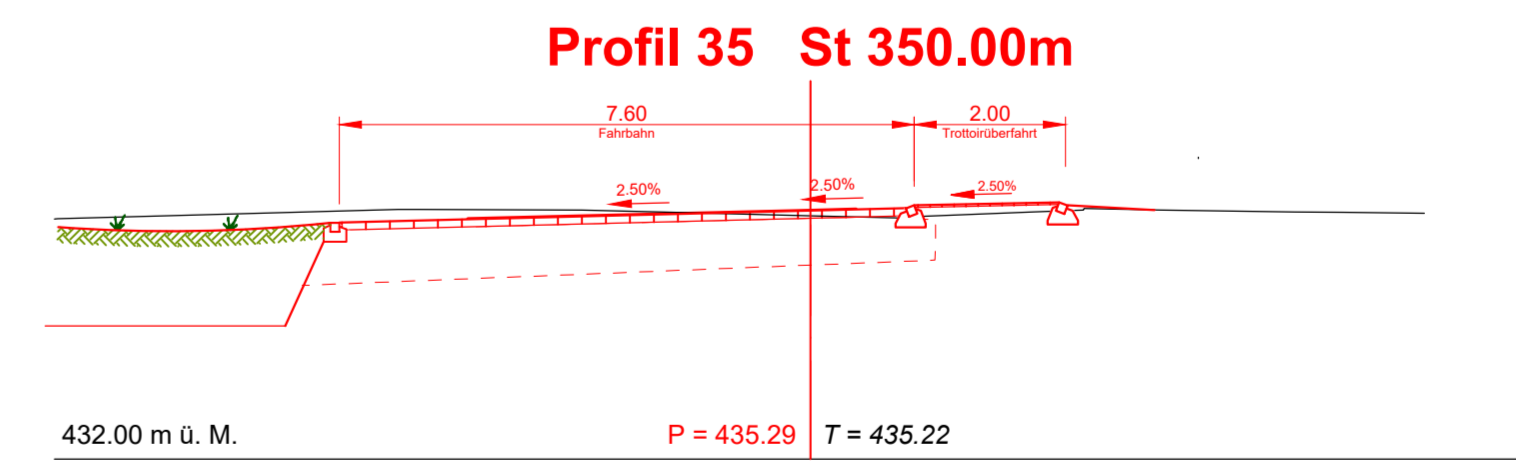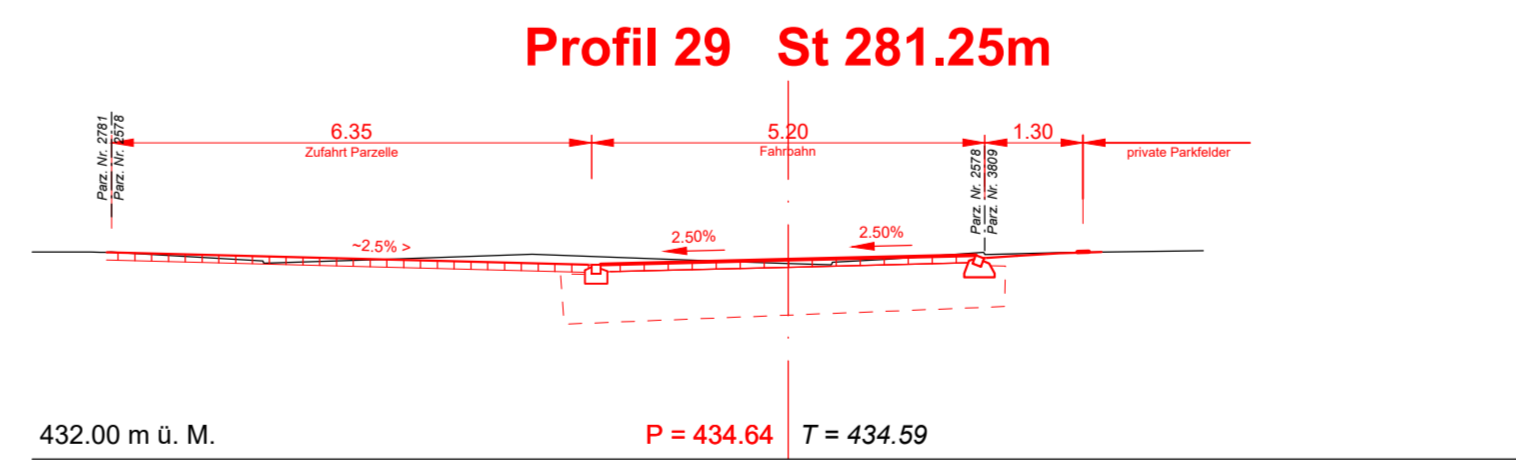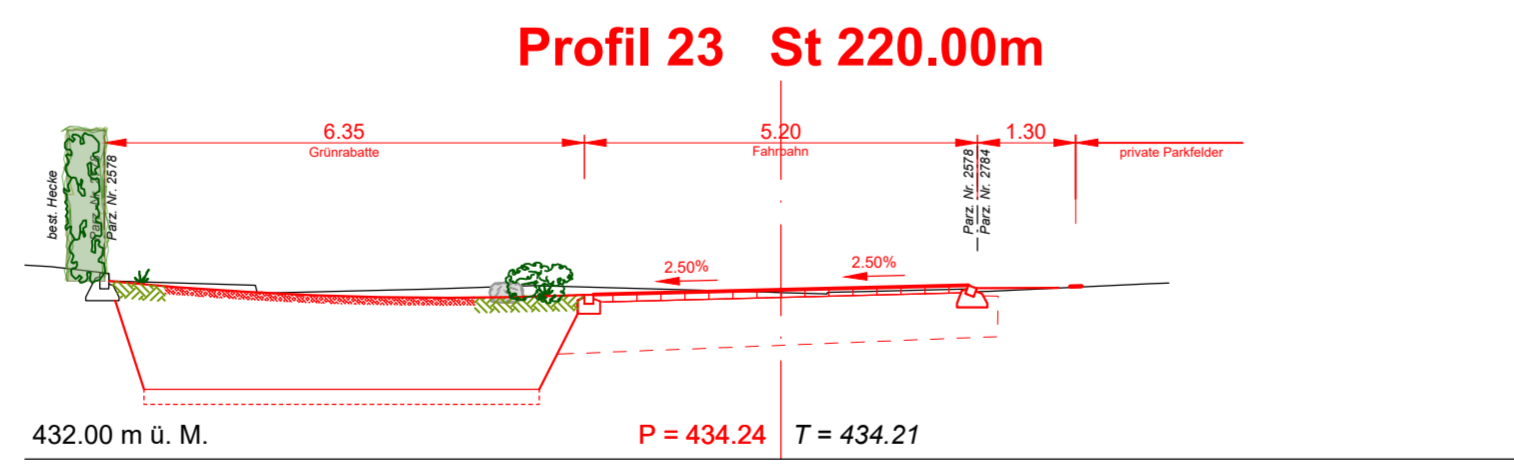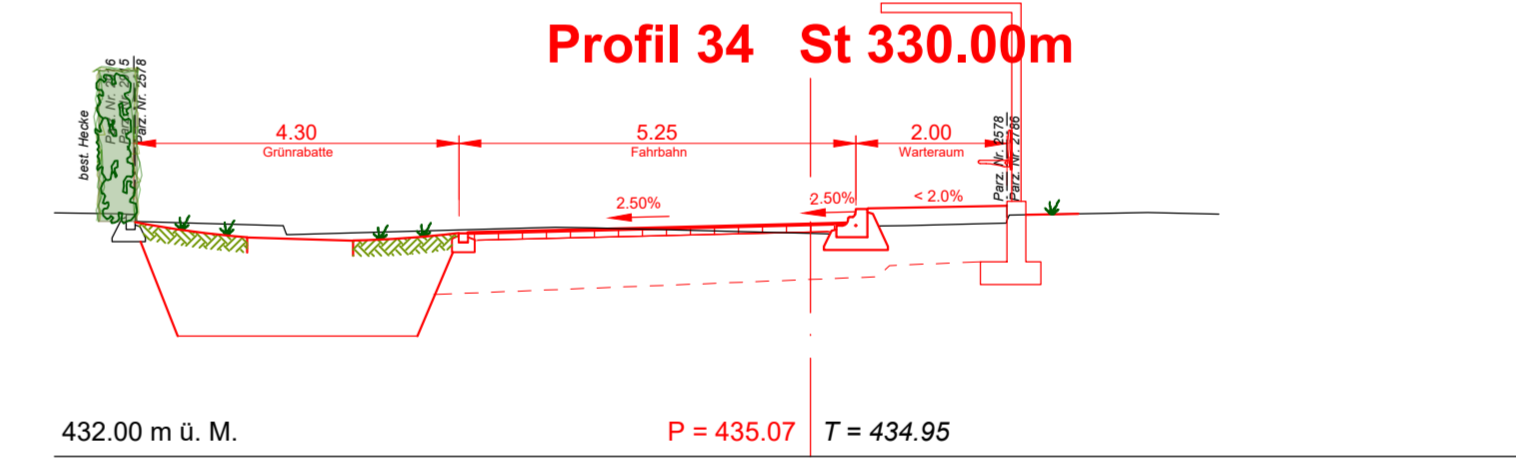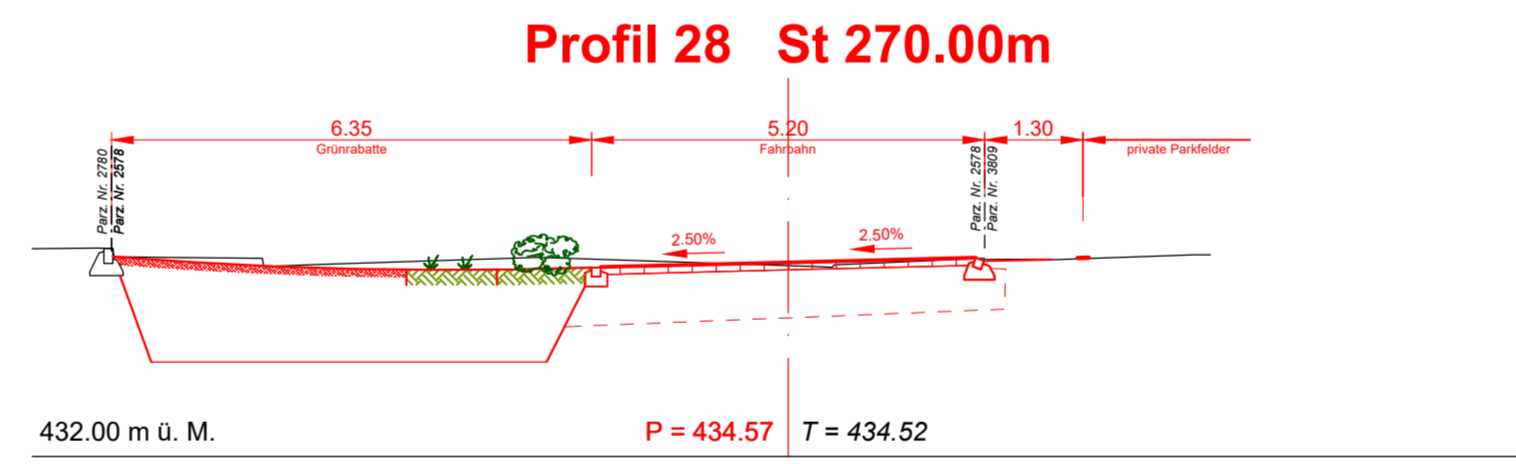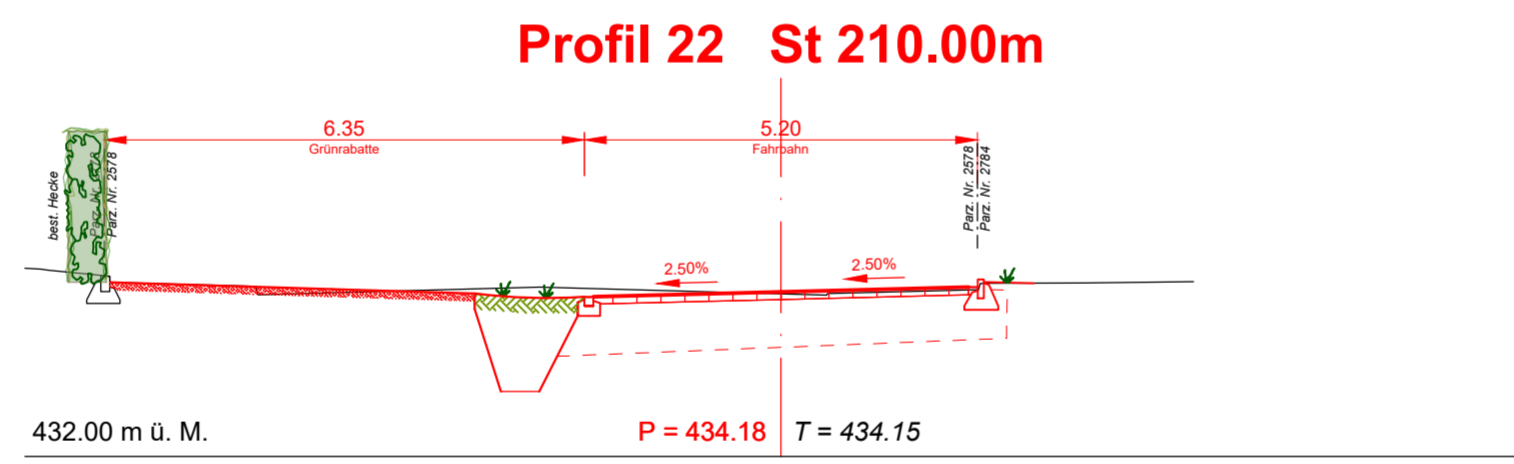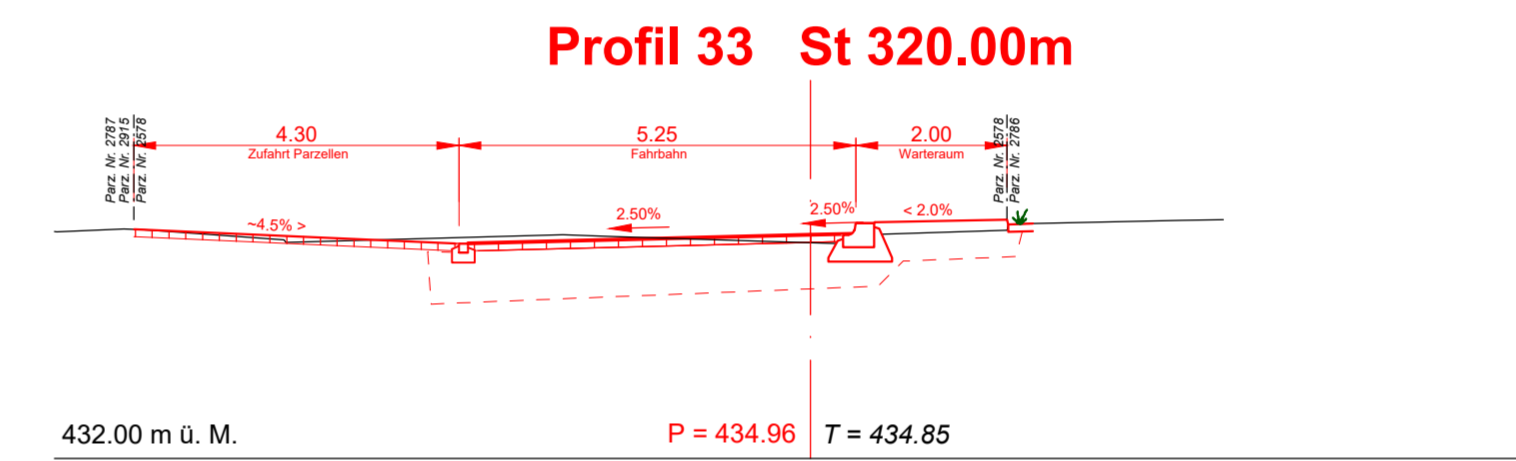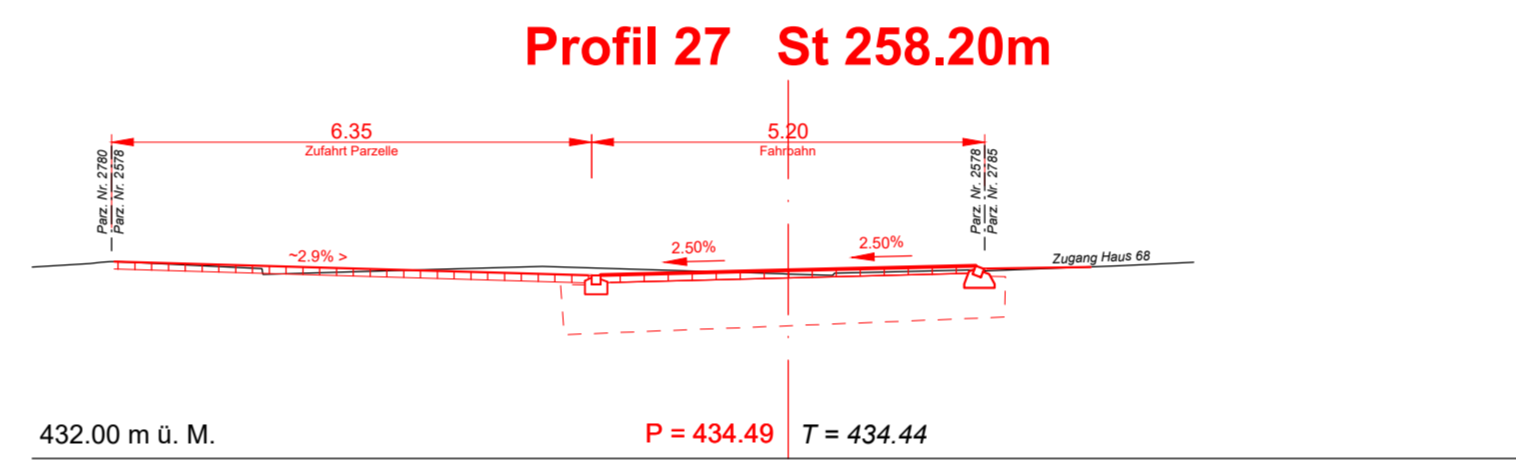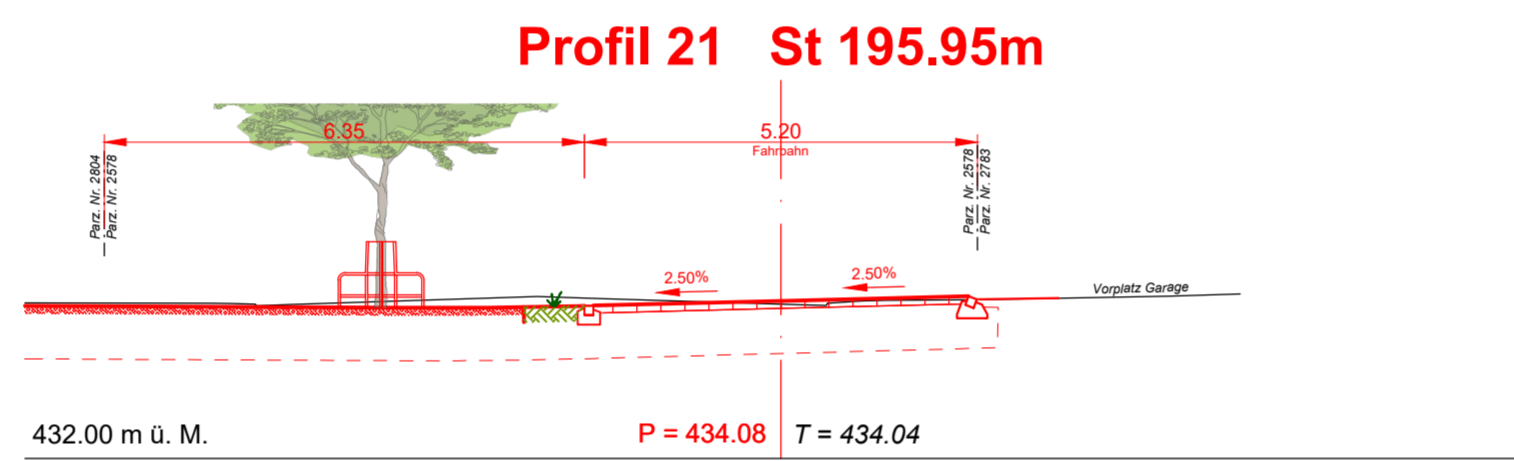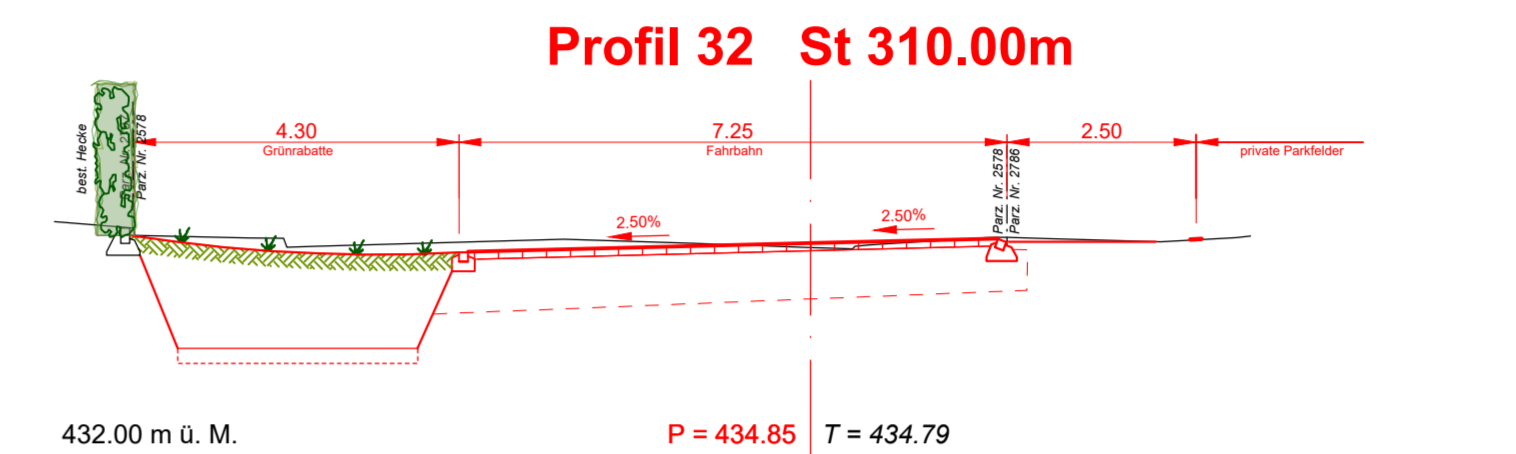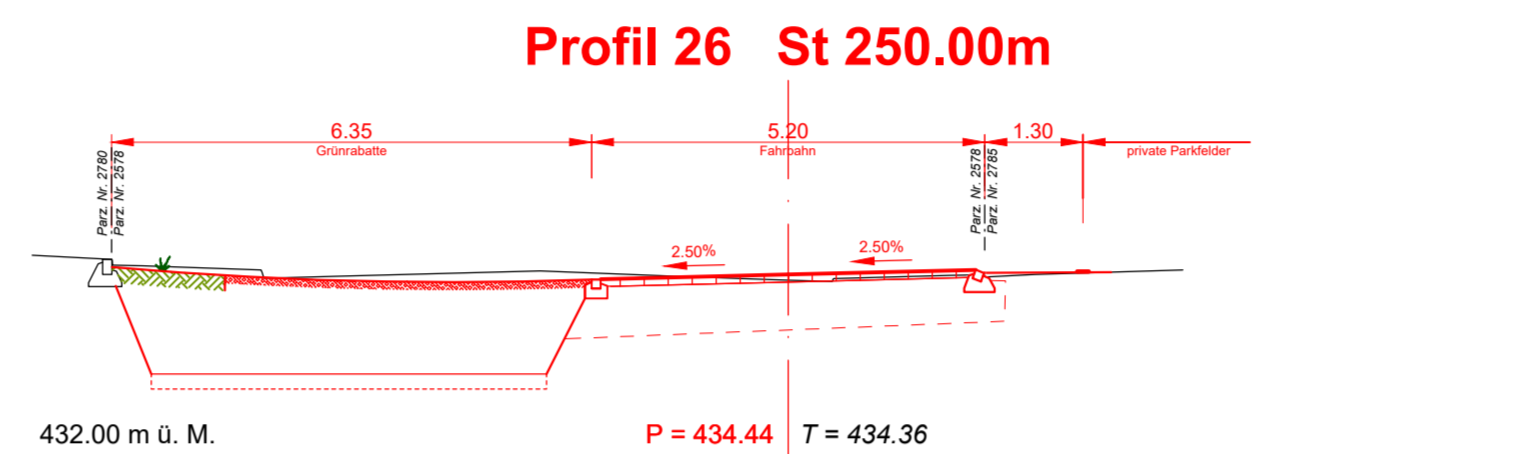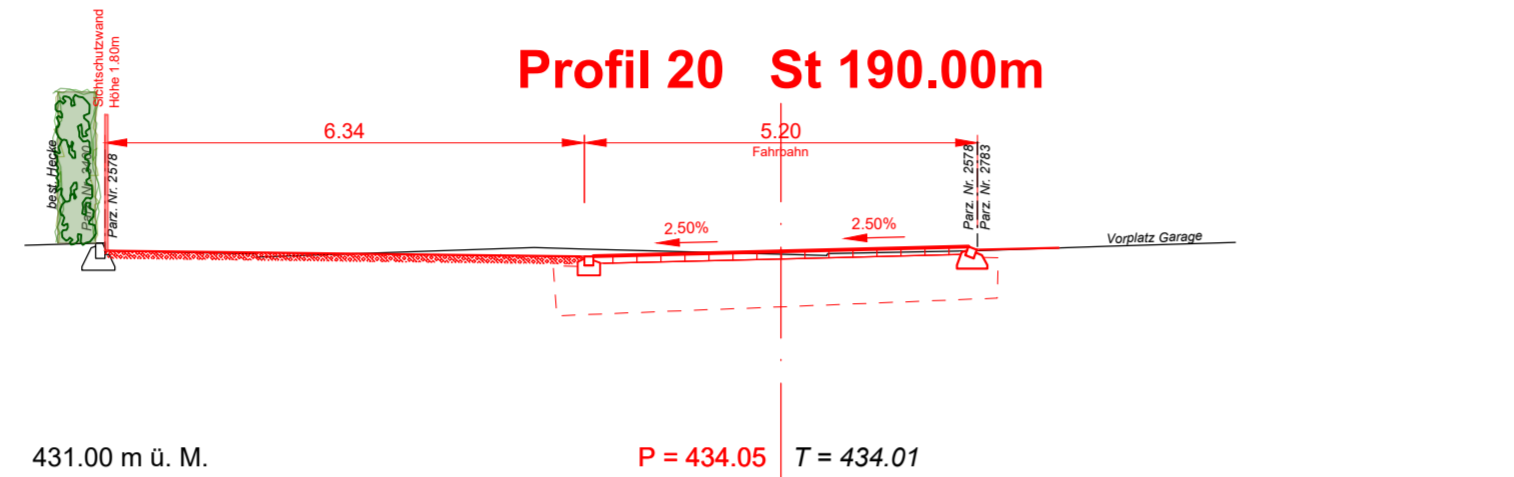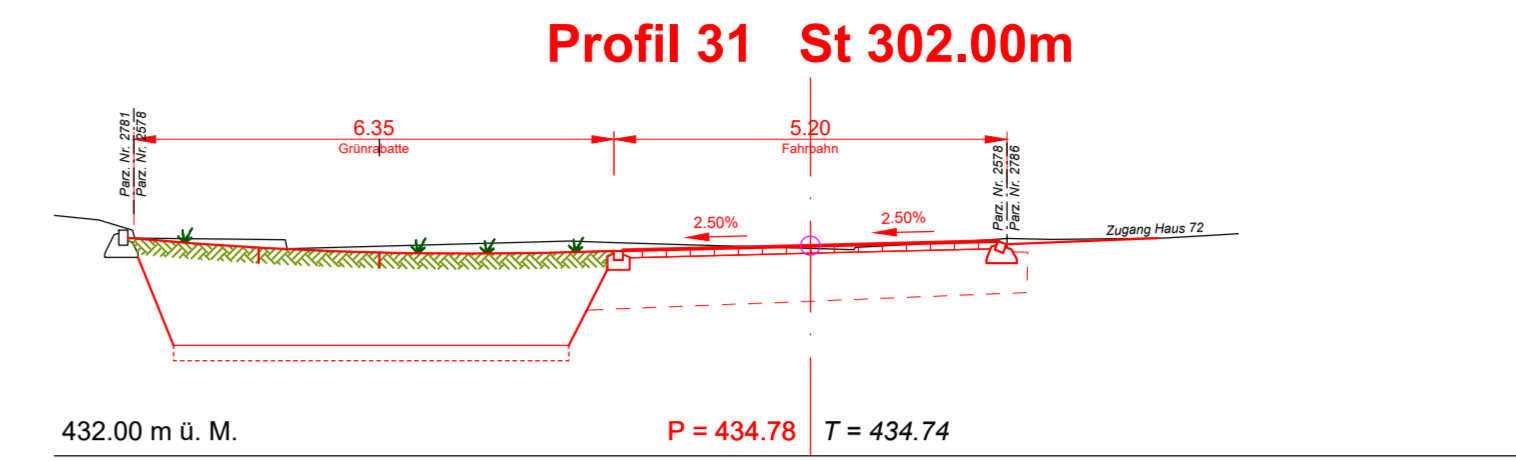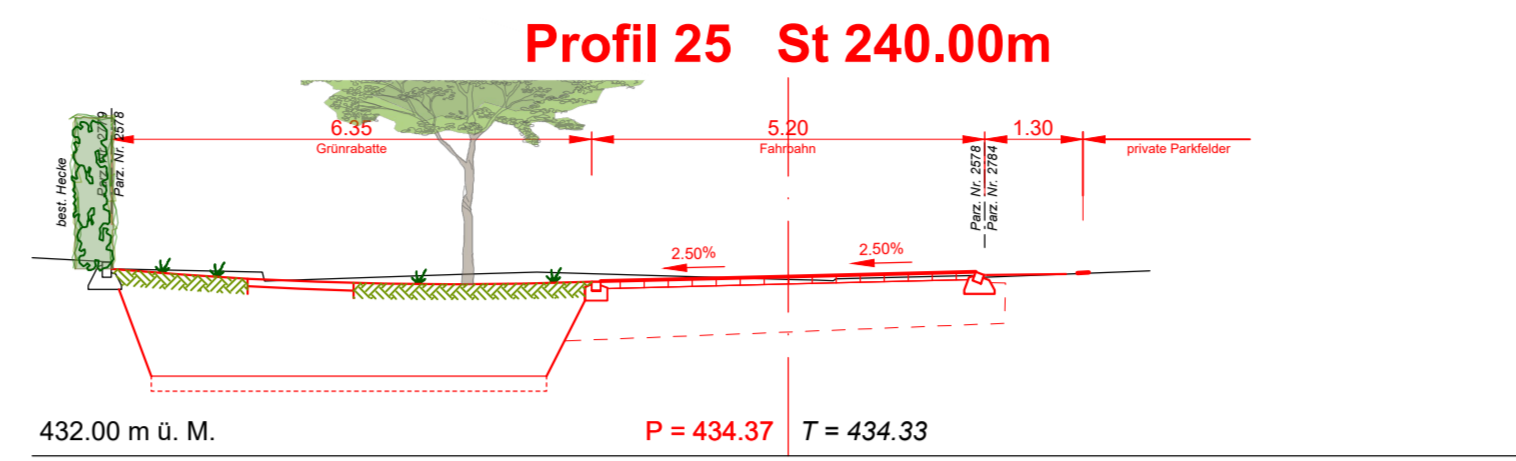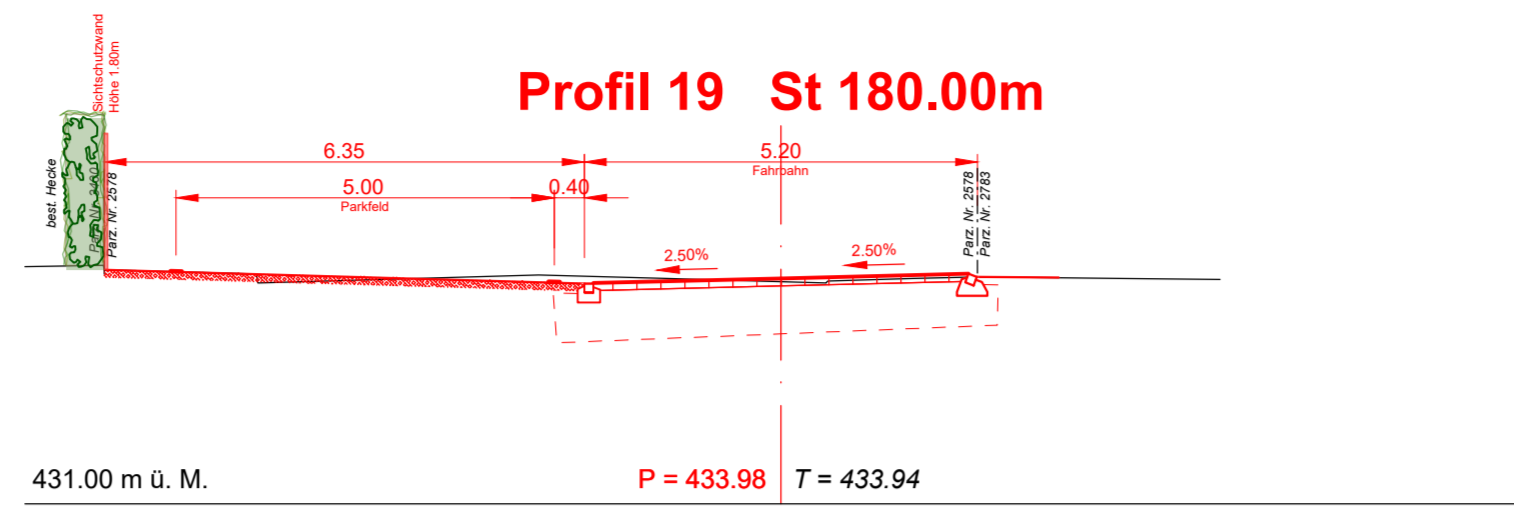

Index	Datum	Gez.	Änderung

STADT  
ZOFINGEN



















STRASSENRAUMGESTALTUNG  
OBERE MÜHLEMATTSTRASSE

QUERPROFILE 19 - 35, 1 : 100  
OBERE MÜHLEMATTSTRASSE

Version / Dat. DE / 16.08.2023  
Gez. / Dat. MM / 16.08.2023  
Format: 60 x 105  
Plan Nr. 23-5021-222  
Änderung

+ VIAPLAN  
MOBILITÄT UND VERKEHR

Centralstrasse 34 • 6210 Sursee  
+41 41 513 24 60 • info@viaplan.ch

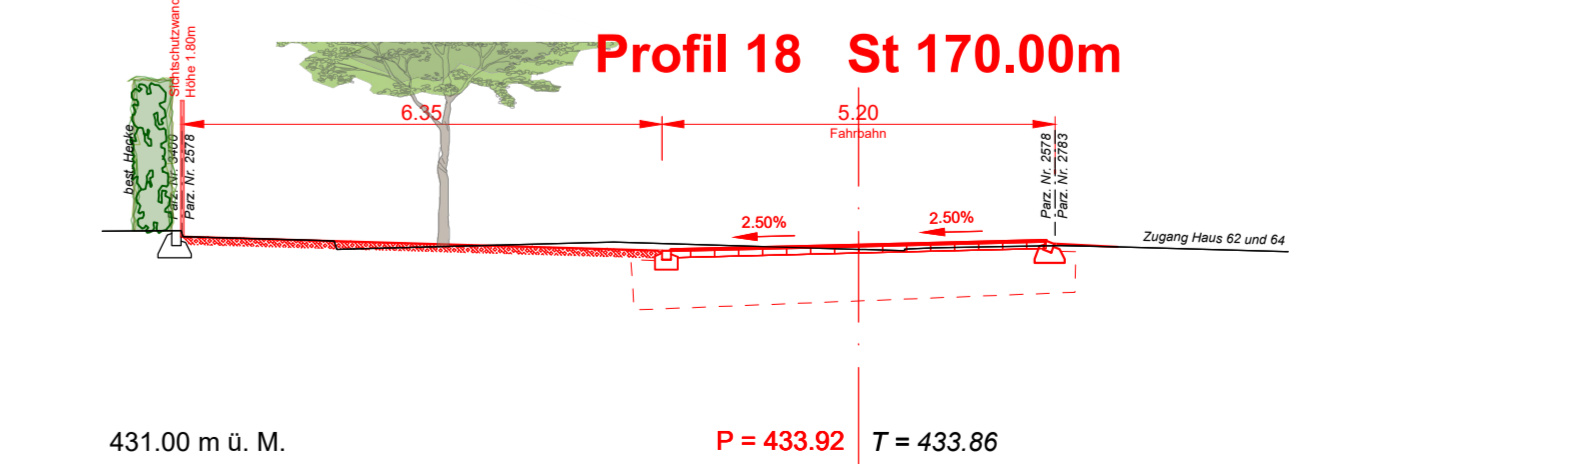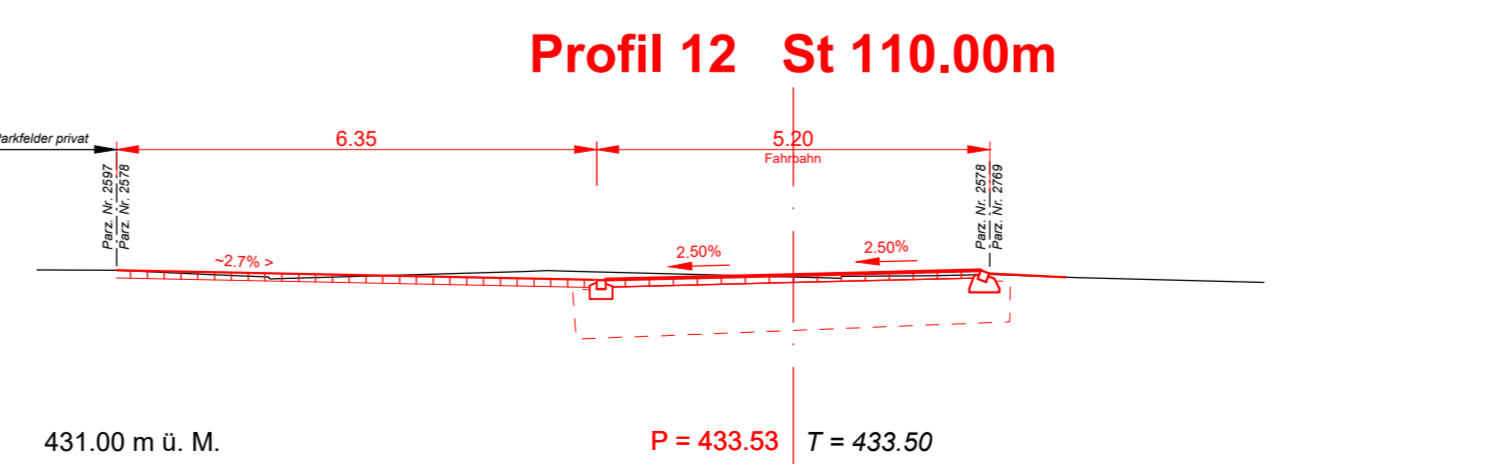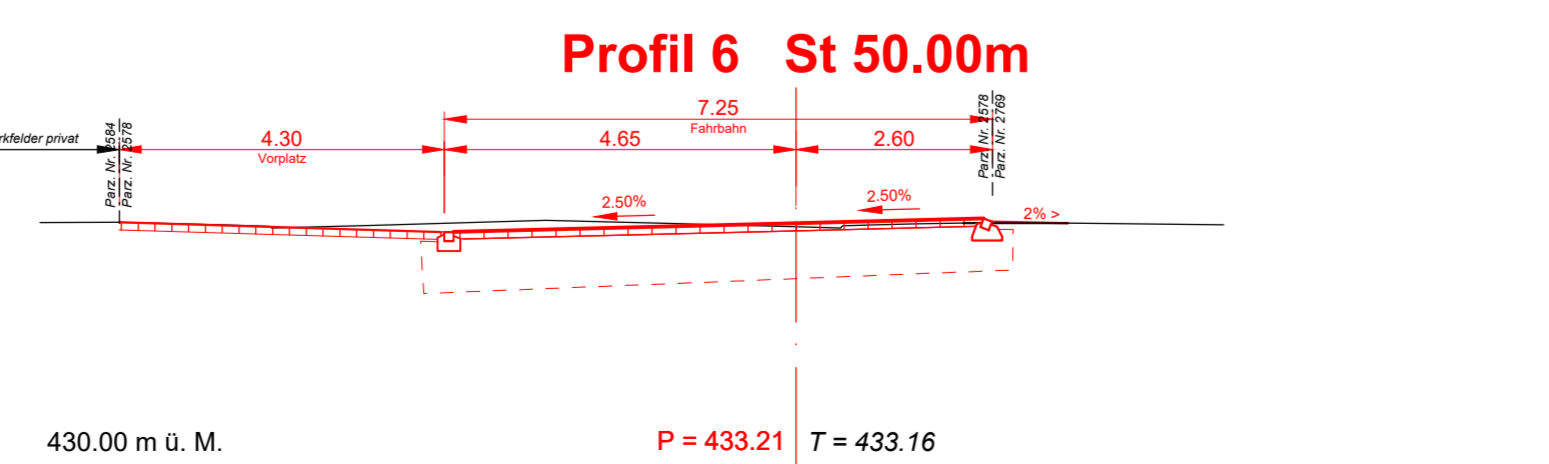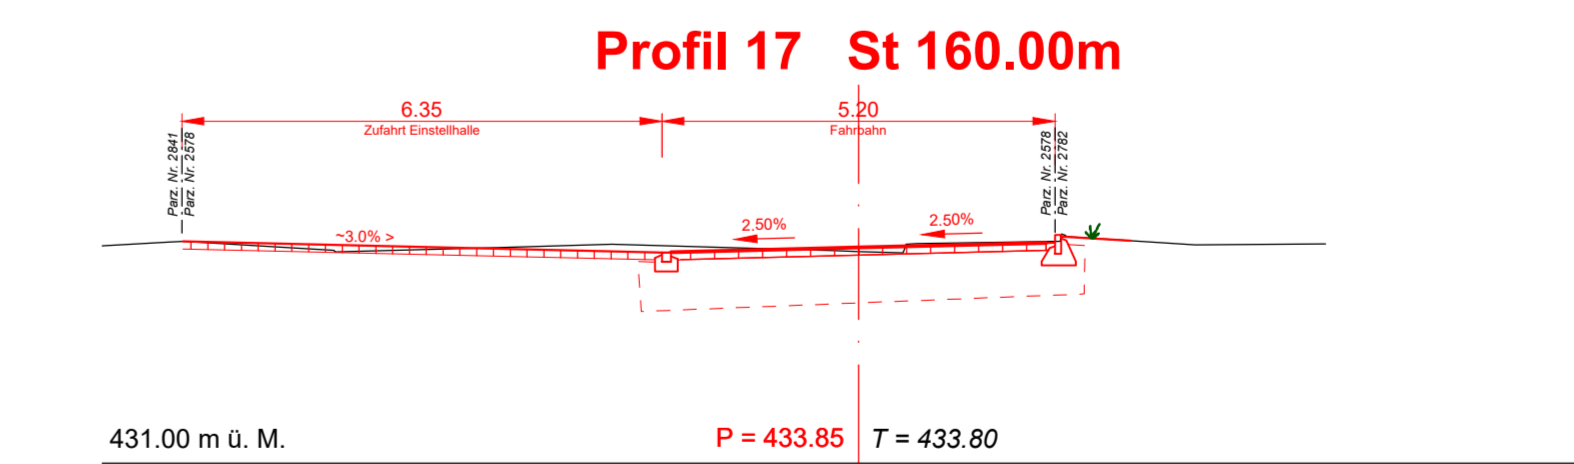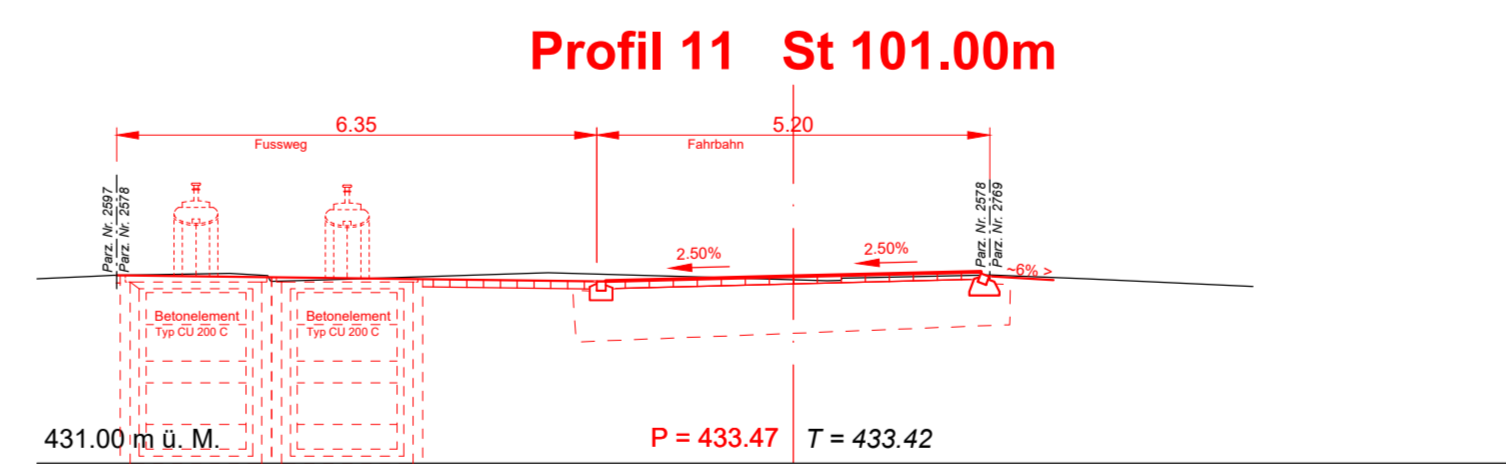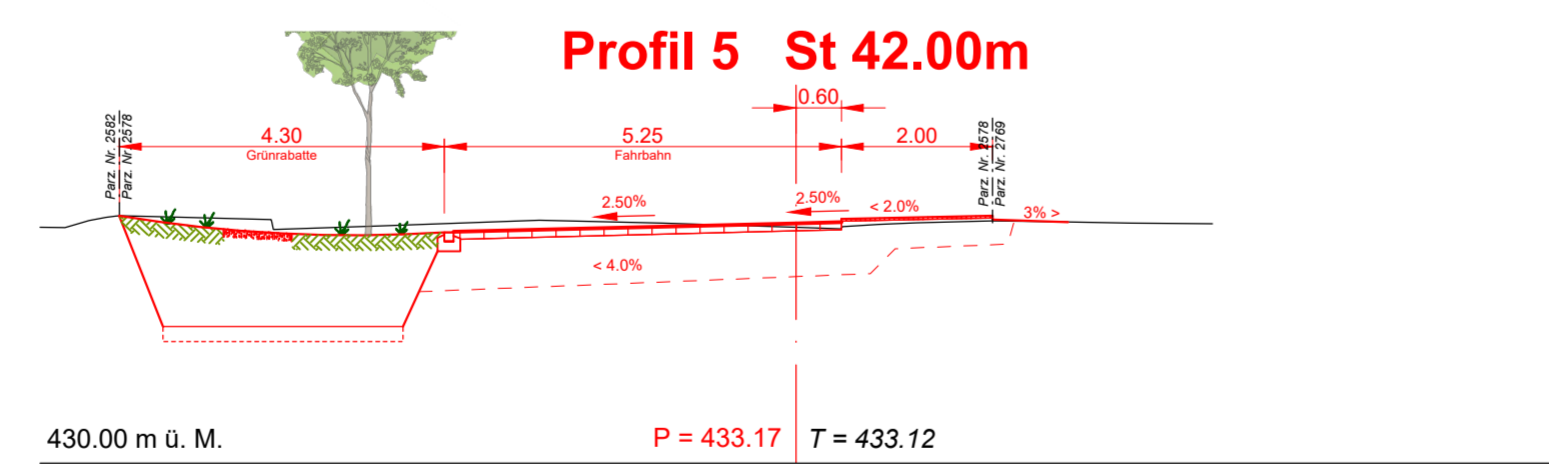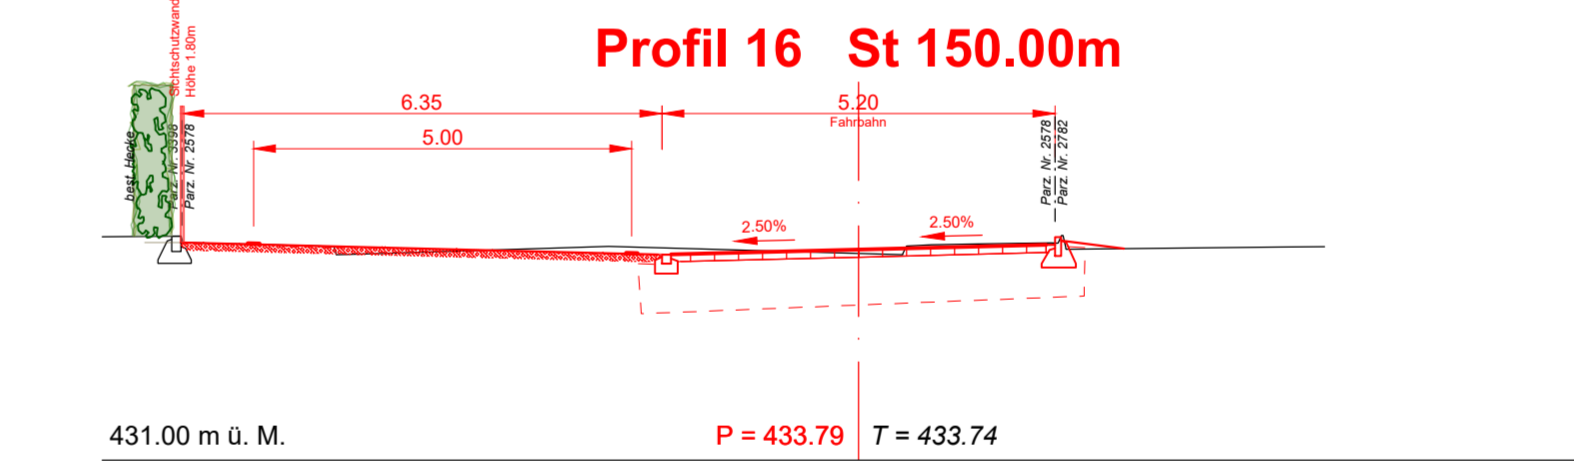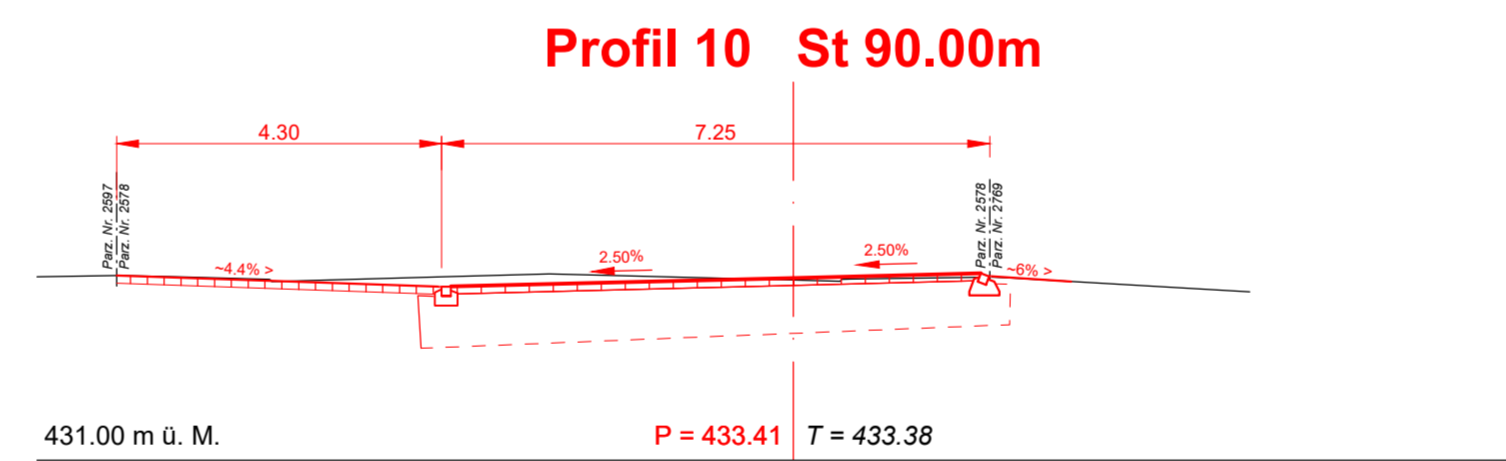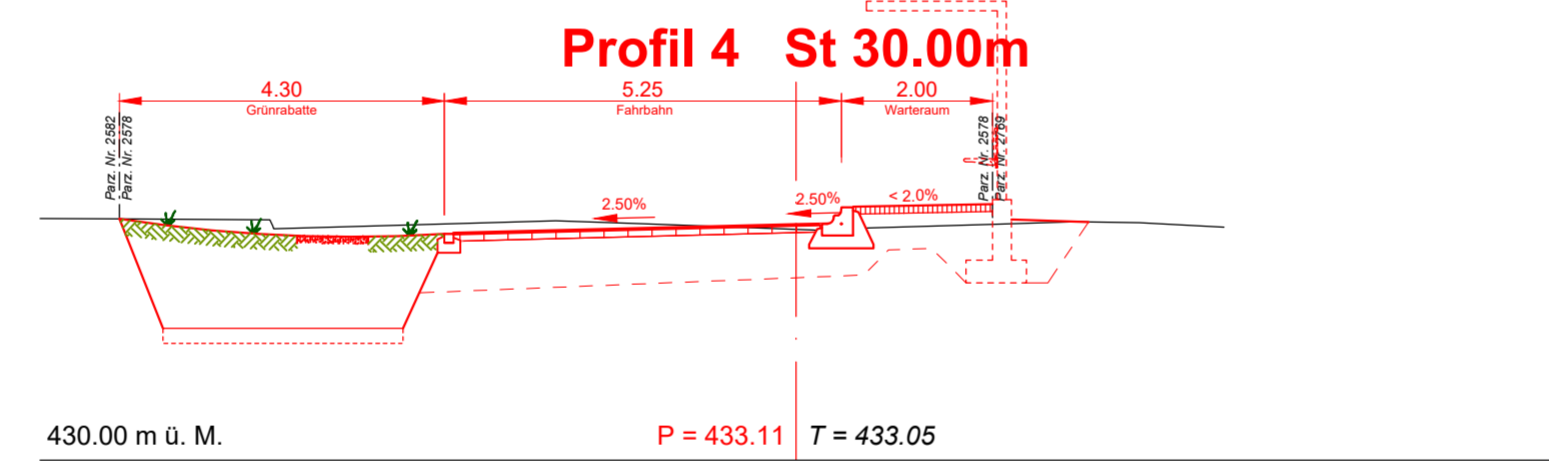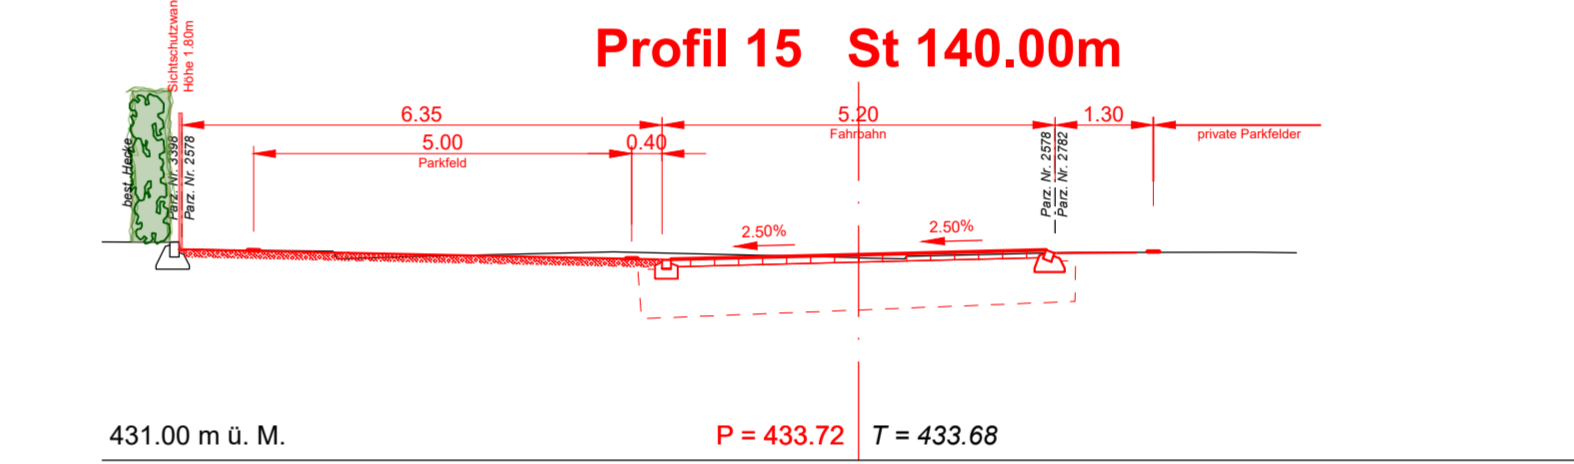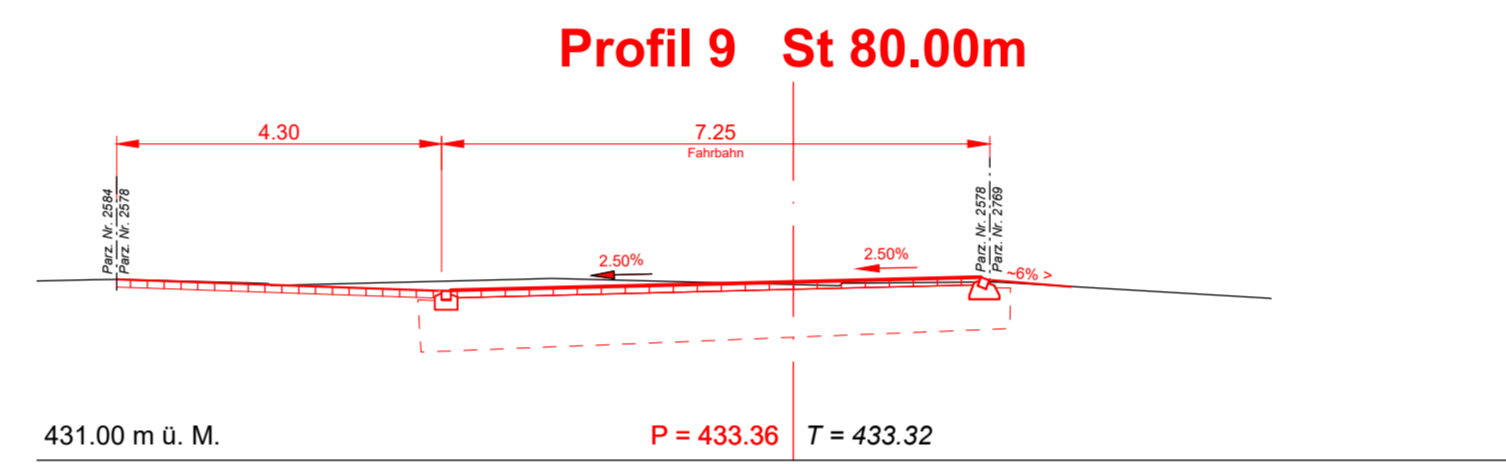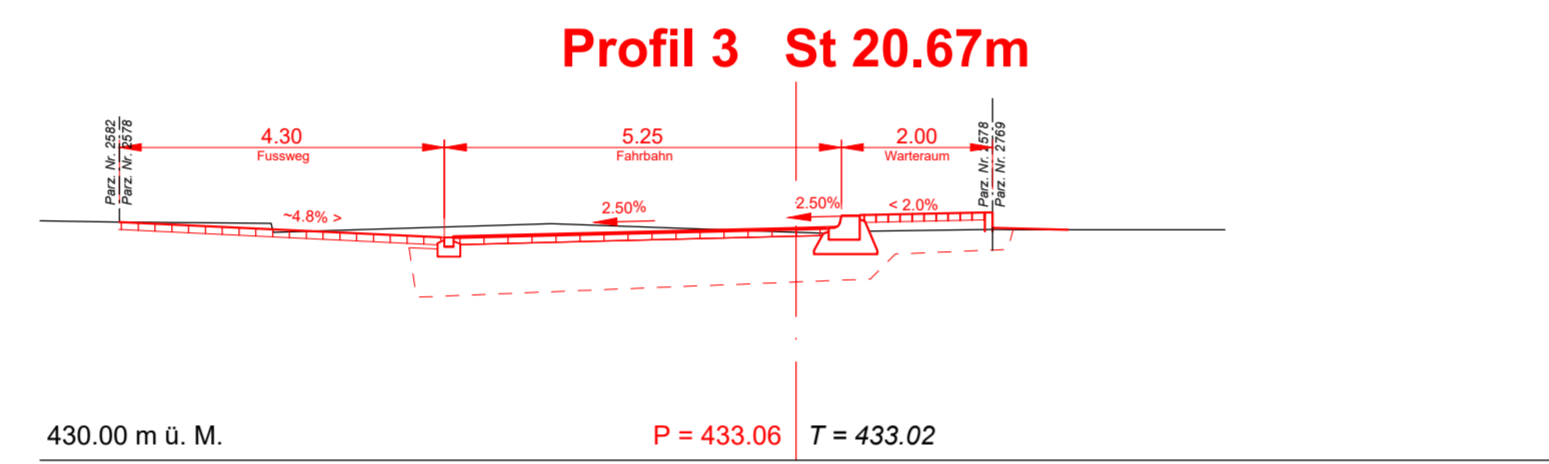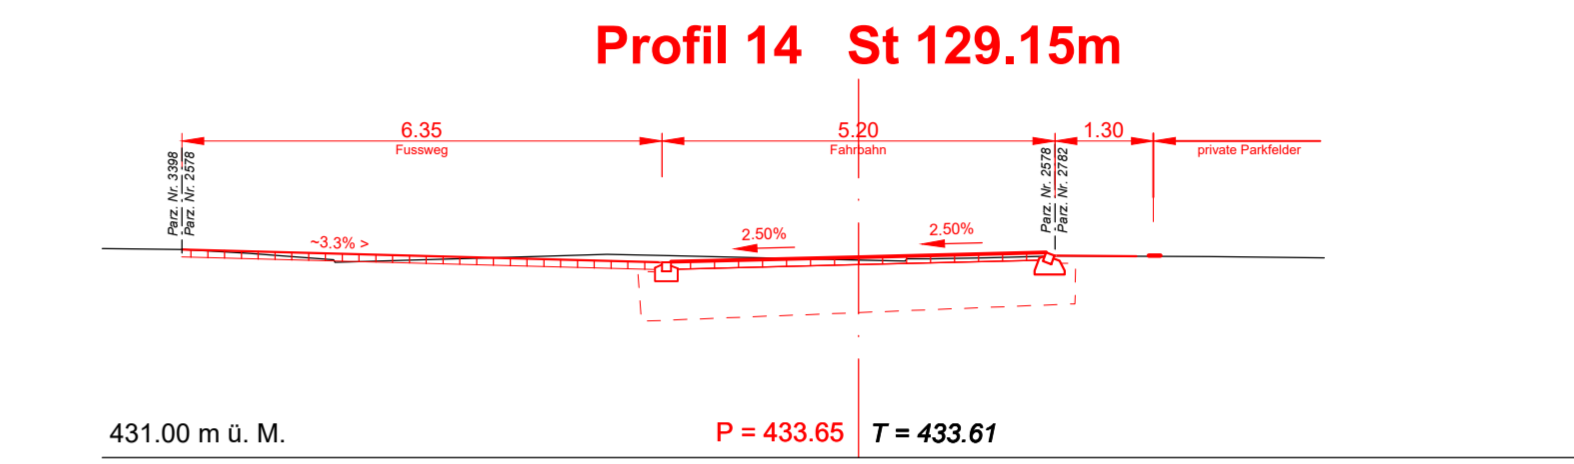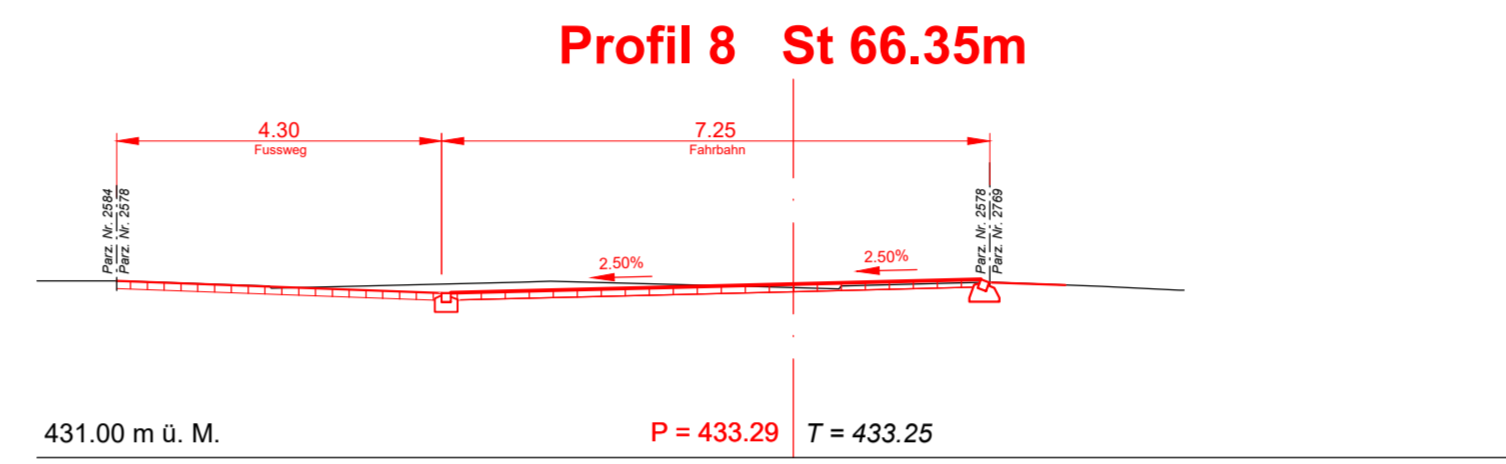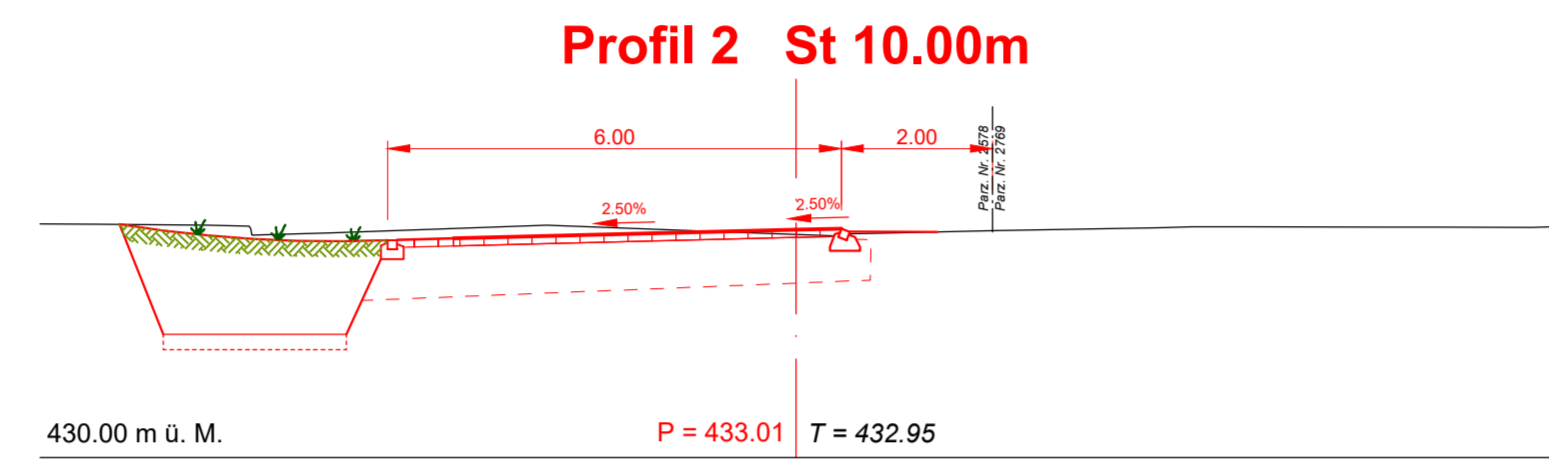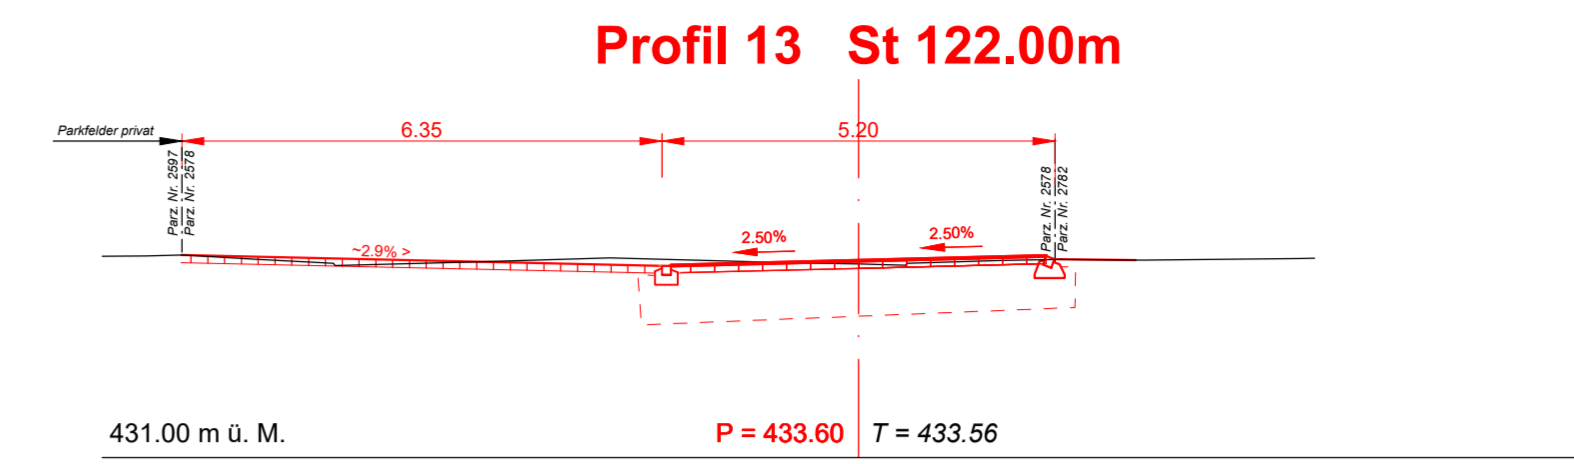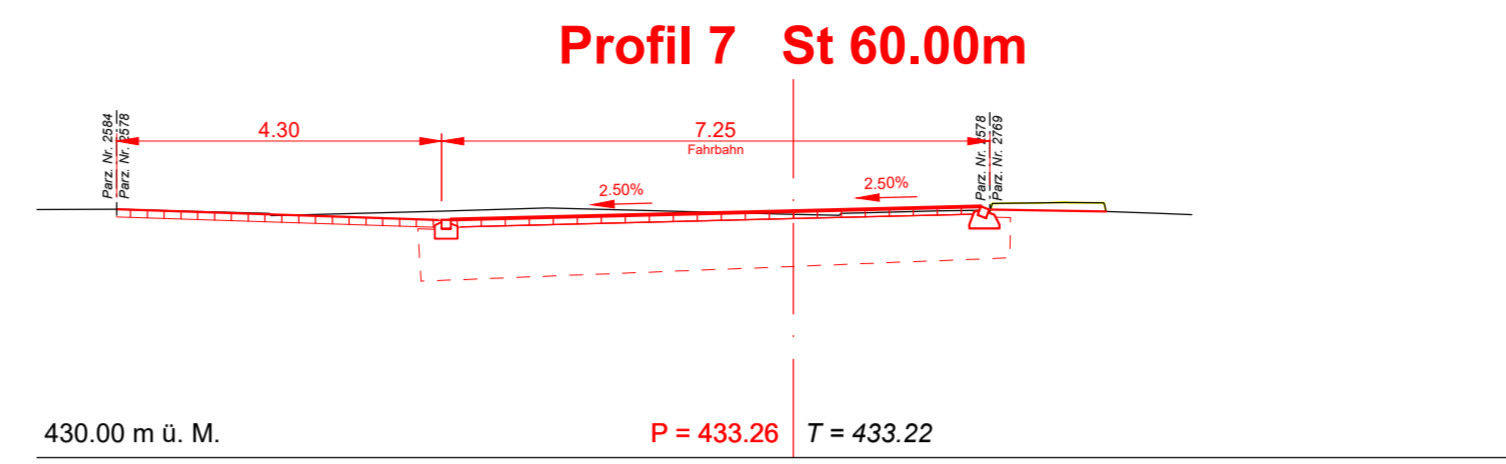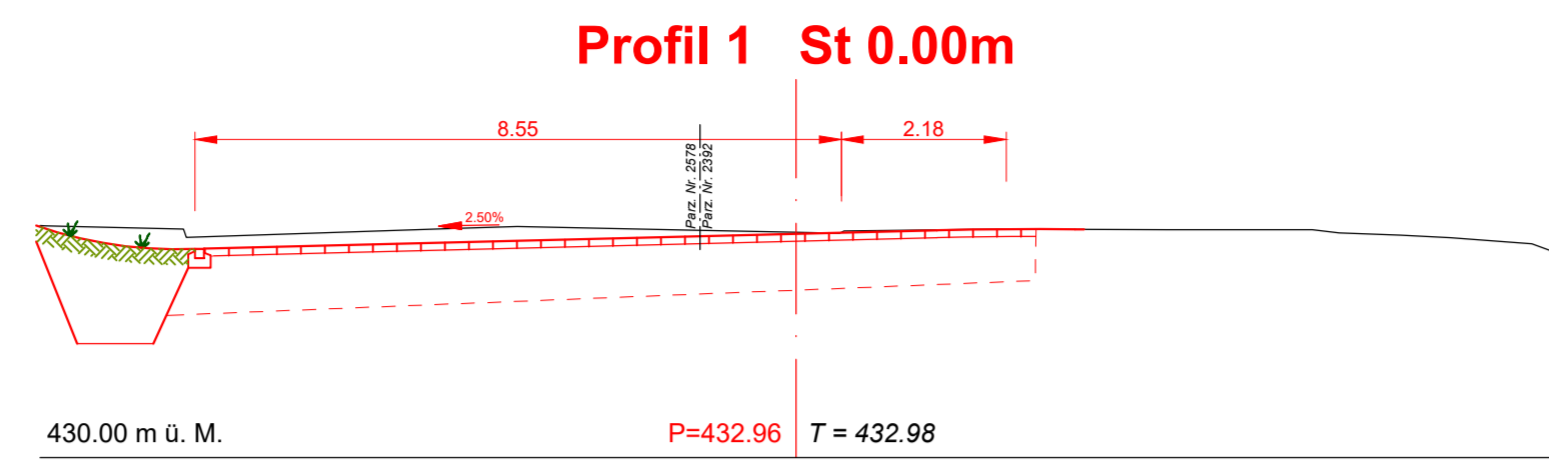

Index	Datum	Gez.	Änderung

STADT  
ZOFINGEN

STRASSENRAUMGESTALTUNG  
OBERE MÜHLEMATTSTRASSE

QUERPROFILE 1 - 18, 1 : 100  
OBERE MÜHLEMATTSTRASSE

Version / Dat. DE / 16.08.2023  
Gez. / Dat. MM / 16.08.2023  
Format 60 x 105  
Plan Nr. 23-5021-221  
Änderung

+ **VIAPLAN**  
MOBILITÄT UND VERKEHR

Centralstrasse 34 • 6210 Sursee  
+41 41 513 04 60 • info@viaplan.ch