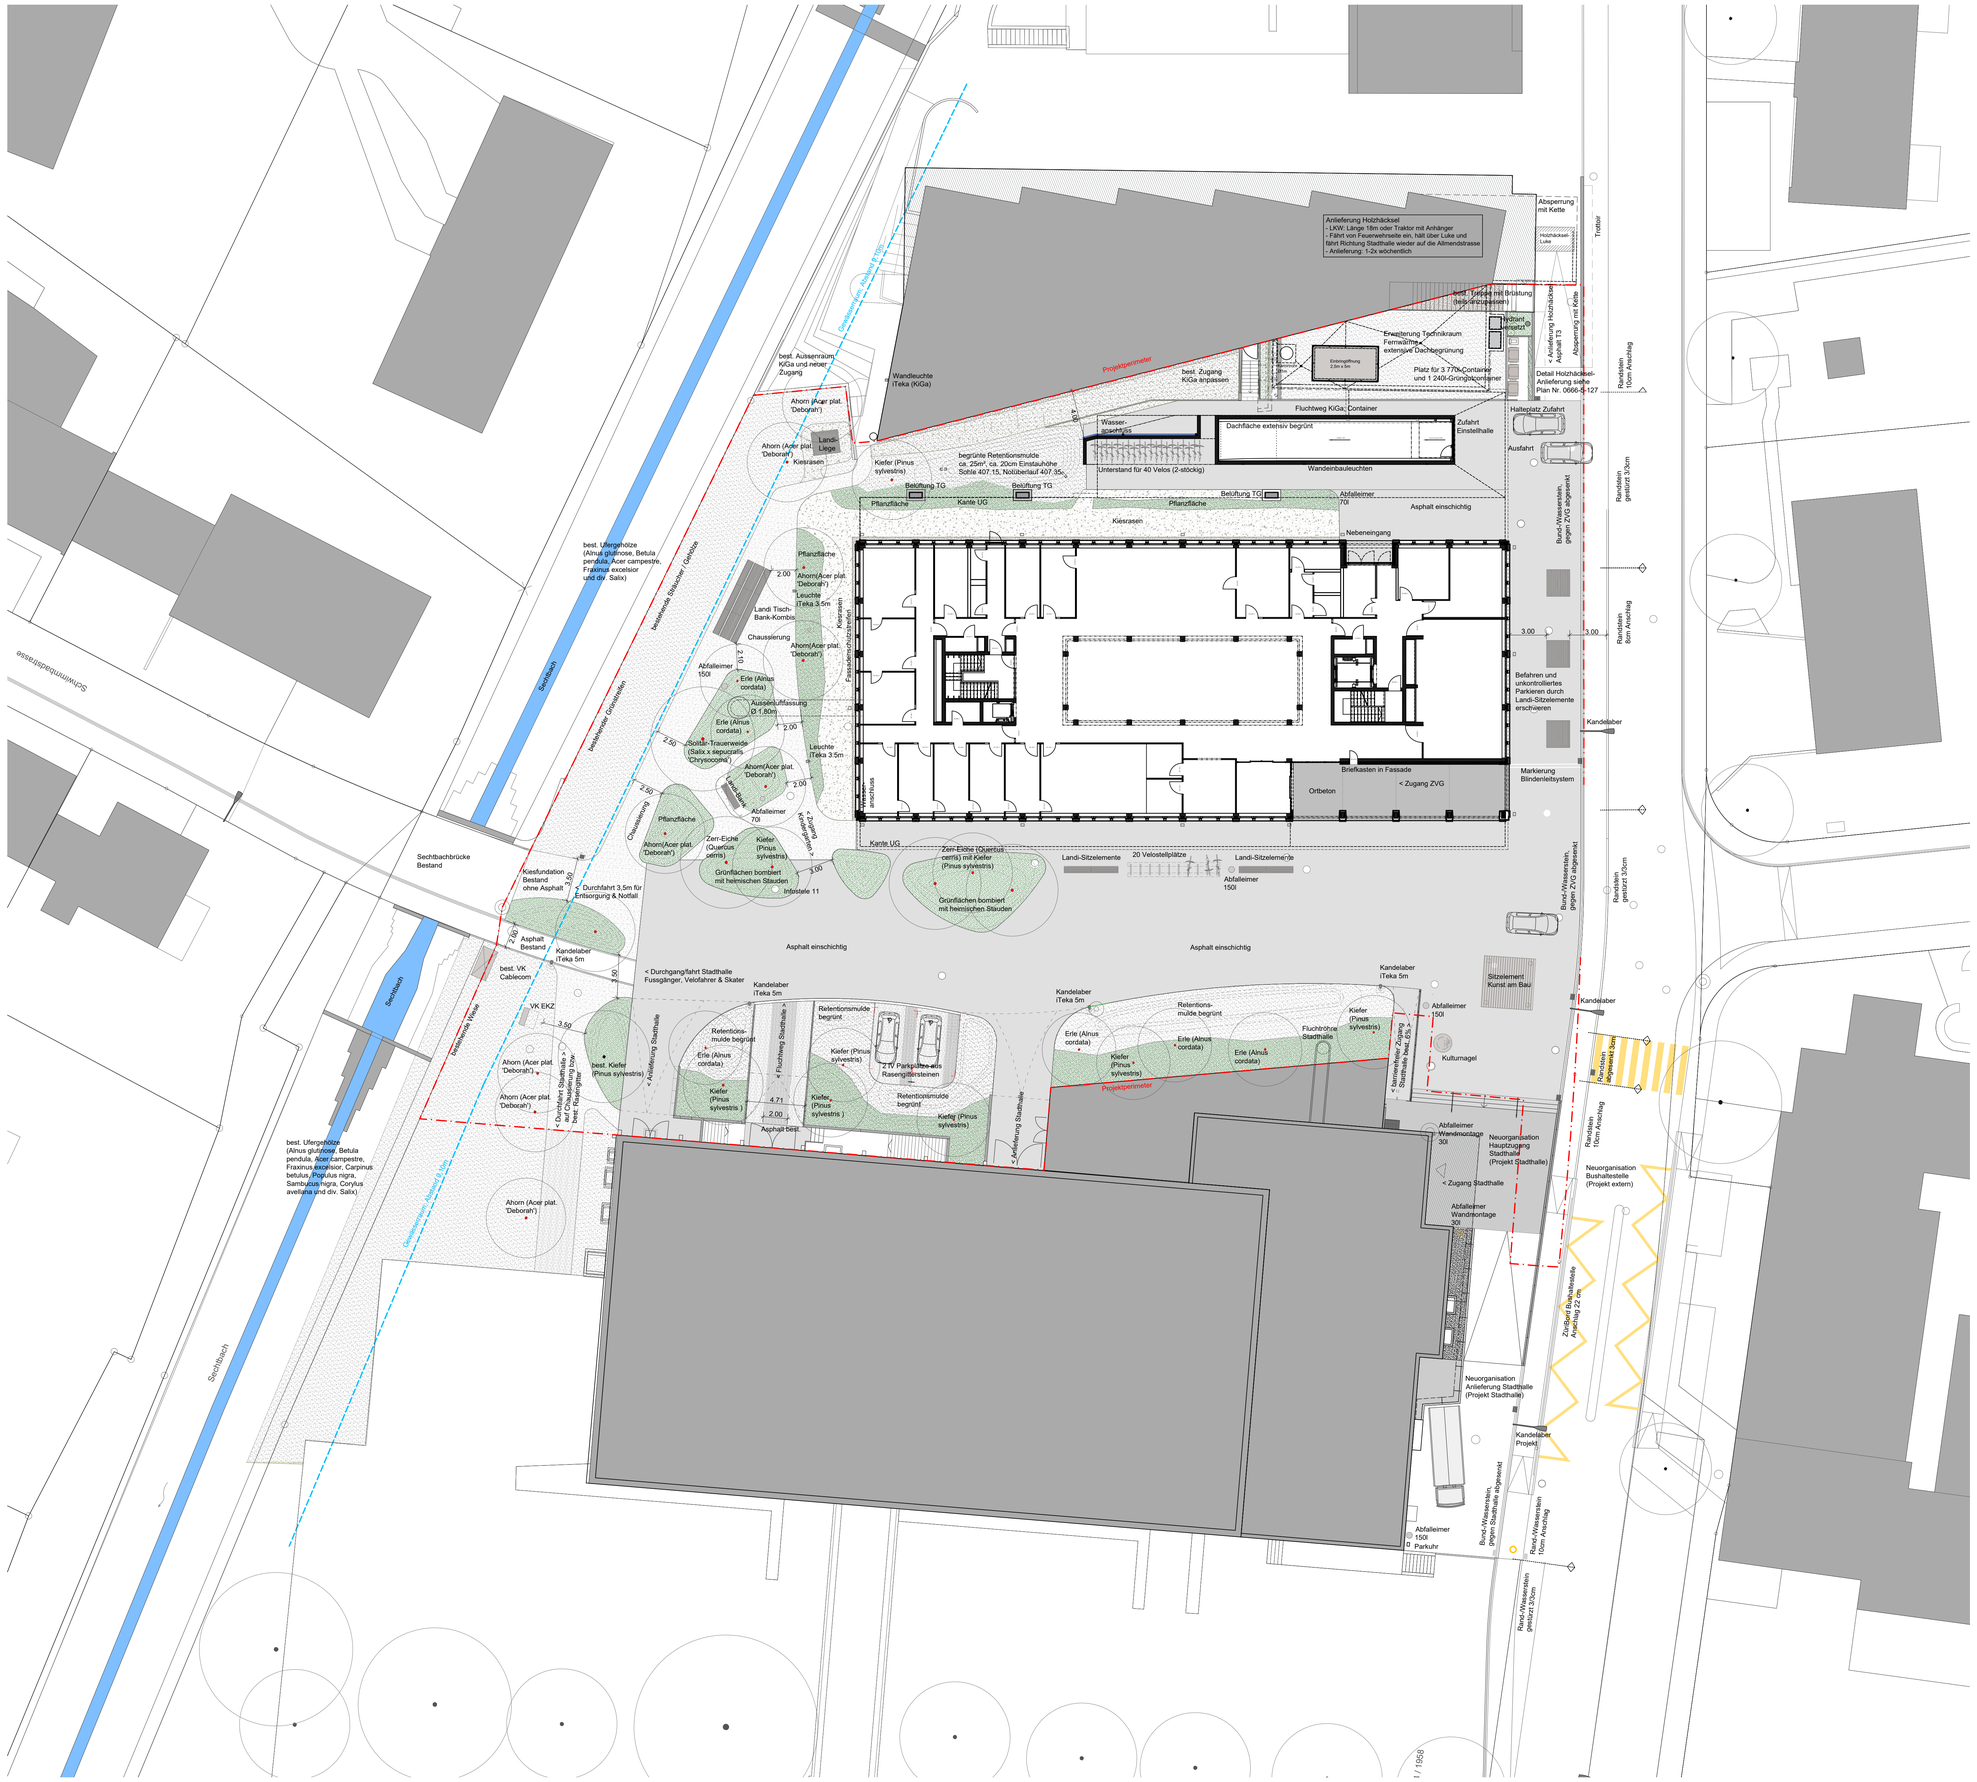

LEGENDE

- Projektperimeter
- Gewässerabstand nach Übergangsbestimmungen
- Gehölze Bestand
- Gehölze Projekt

0 2 4 6 8 10m

planikum GmbH
Landschaftsarchitektur und Umweltplanung
SIA BSLA SVU IAKS

Schaffhauserstrasse 358
CH-8050 Zürich
Telefon +41 44 244 26 00
info@planikum.ch
www.planikum.ch

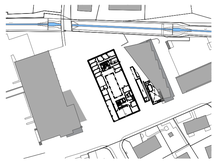

PROJEKT

Umgebung ZVG Sechtbach

ADRESSE	Allmendstrasse, 8180 Bülach
AUFTRAGGEBER	Gemeinde Bülach Marktgasse 28, 8180 Bülach
PLANTITEL	**Situation 1:200** **Übersicht Stadthalle - ZVG - Bushaltestelle**
PROJEKTPHASE	Revision
PLANNUMMER	0666-6-110
PLANGRÖSSE	105x75cm
DATUM	08.01.2020
GEZEICHNET	sba, cst
DATEINAME	0666_06_20210108.dwg
PLOTDATUM	08.01.2021

Revisionen

DATUM	REVISIONEN	INDEX	GEZEICHNET